



01-2-05	
01-2-10	02-1-06
01-2-15	02-1-11

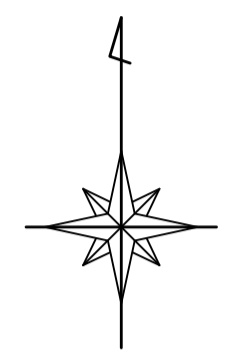

凡	例
—	境界線
—	地籍区界
—	幹線管
—	枝線管
—	圧送管
□	窰
I	窰・集合計器
▷	窰記号
○	オフセット
⊙	小径マンホール (200)
⊙	小径マンホール (300)
⊙	0号マンホール
⊙	1号マンホール
⊙	2号マンホール
⊙	3号マンホール
⊙	4号マンホール
⊙	5号マンホール
⊙	6号マンホール
⊙	特1号マンホール
⊙	特2号マンホール
⊙	特3号マンホール
⊙	特4号マンホール
⊙	特5号マンホール
⊙	特6号マンホール
⊙	特7号マンホール
⊙	正・長方形マンホール
⊙	長方形マンホール
⊙	窰マンホール
⊙	ランプマンホール
⊙	検入孔 (上)
⊙	検入孔 (中)
⊙	検入孔 (下)
⊙	抜水
⊙	ポンプマンホール
⊙	積丹マンホール
⊙	点検口
⊙	流路マンホール
⊙	地盤埋設マンホール
⊙	敷設埋設マンホール
⊙	1号排水
⊙	2号排水
⊙	3号排水
⊙	小径排水
⊙	φ100排水
⊙	φ200排水
⊙	敷設管の止
⊙	管止め
⊙	閉鎖 (一連)
⊙	閉鎖
⊙	長管
⊙	短管 (一連)
VU	漏れマンホール
CP	窰
HP	ヒューズ
DCIP	ダクト (60) 窰
SP	窰
C	コンクリート
SUS	ステンレス
RV	リブ付埋設マンホール

別府市上下水道局 下水道整備課

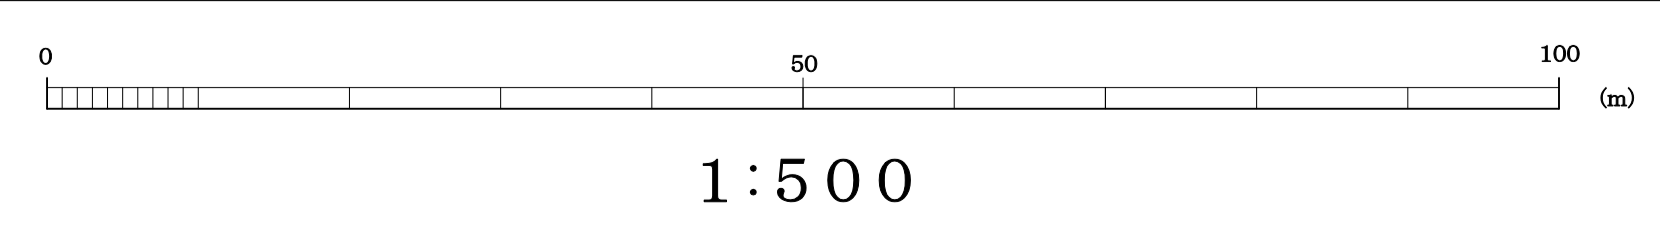

「座標は、世界測地系に準拠」