


別府市下水道施設平面図

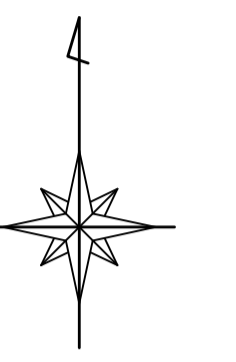


71-1-02	71-1-03	71-1-04
71-1-07	71-1-08	71-1-09
71-1-12	71-1-13	71-1-14



凡	例
—	境界線
—	地籍区界
—	幹線管
—	支線管
—	圧送管
□	窰
—	窰・集合窰記号
▷	窰記号
○	オフセット
⊙	小径マンホール (200)
⊙	小径マンホール (300)
⊙	0号マンホール
⊙	1号マンホール
⊙	2号マンホール
⊙	3号マンホール
⊙	4号マンホール
⊙	5号マンホール
⊙	6号マンホール
⊙	特1号マンホール
⊙	特2号マンホール
⊙	特3号マンホール
⊙	特4号マンホール
⊙	特5号マンホール
⊙	特6号マンホール
⊙	特7号マンホール
⊙	主・長手形マンホール
⊙	異形マンホール
⊙	窰マンホール
⊙	ランプホール
⊙	検入孔 (上)
⊙	検入孔 (中)
⊙	検入孔 (下)
⊙	注入口
⊙	ポンプマンホール
⊙	積荷マンホール
⊙	点検口
⊙	流路マンホール
⊙	既設埋設マンホール
⊙	新設埋設マンホール
⊙	1号水栓
⊙	2号水栓
⊙	3号水栓
⊙	小径水栓
⊙	φ100水栓
⊙	φ200水栓
⊙	取付管の止
⊙	管止め
⊙	閉鎖 (一連)
⊙	閉鎖
⊙	閉鎖 (一連)
⊙	閉鎖 (一連)
VU	漏洩モニター管
HP	窰管
HP	ヒューズ管
DCIP	グラフィック線管
SP	窰管
C	コンクリート管
SUS	ステンレス鋼管
RV	リブ強化ポリエチレン管

別府市上下水道局 下水道整備課

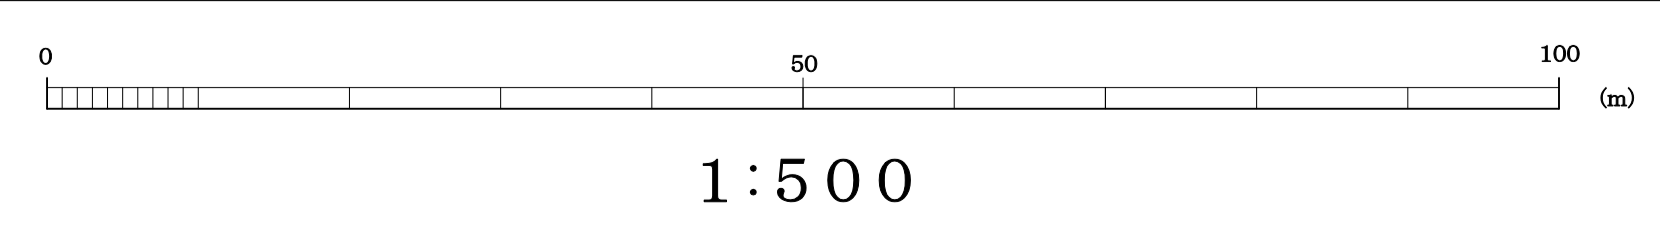

「座標は、世界測地系に準拠」