別府市下水道施設平面図

71-1-18
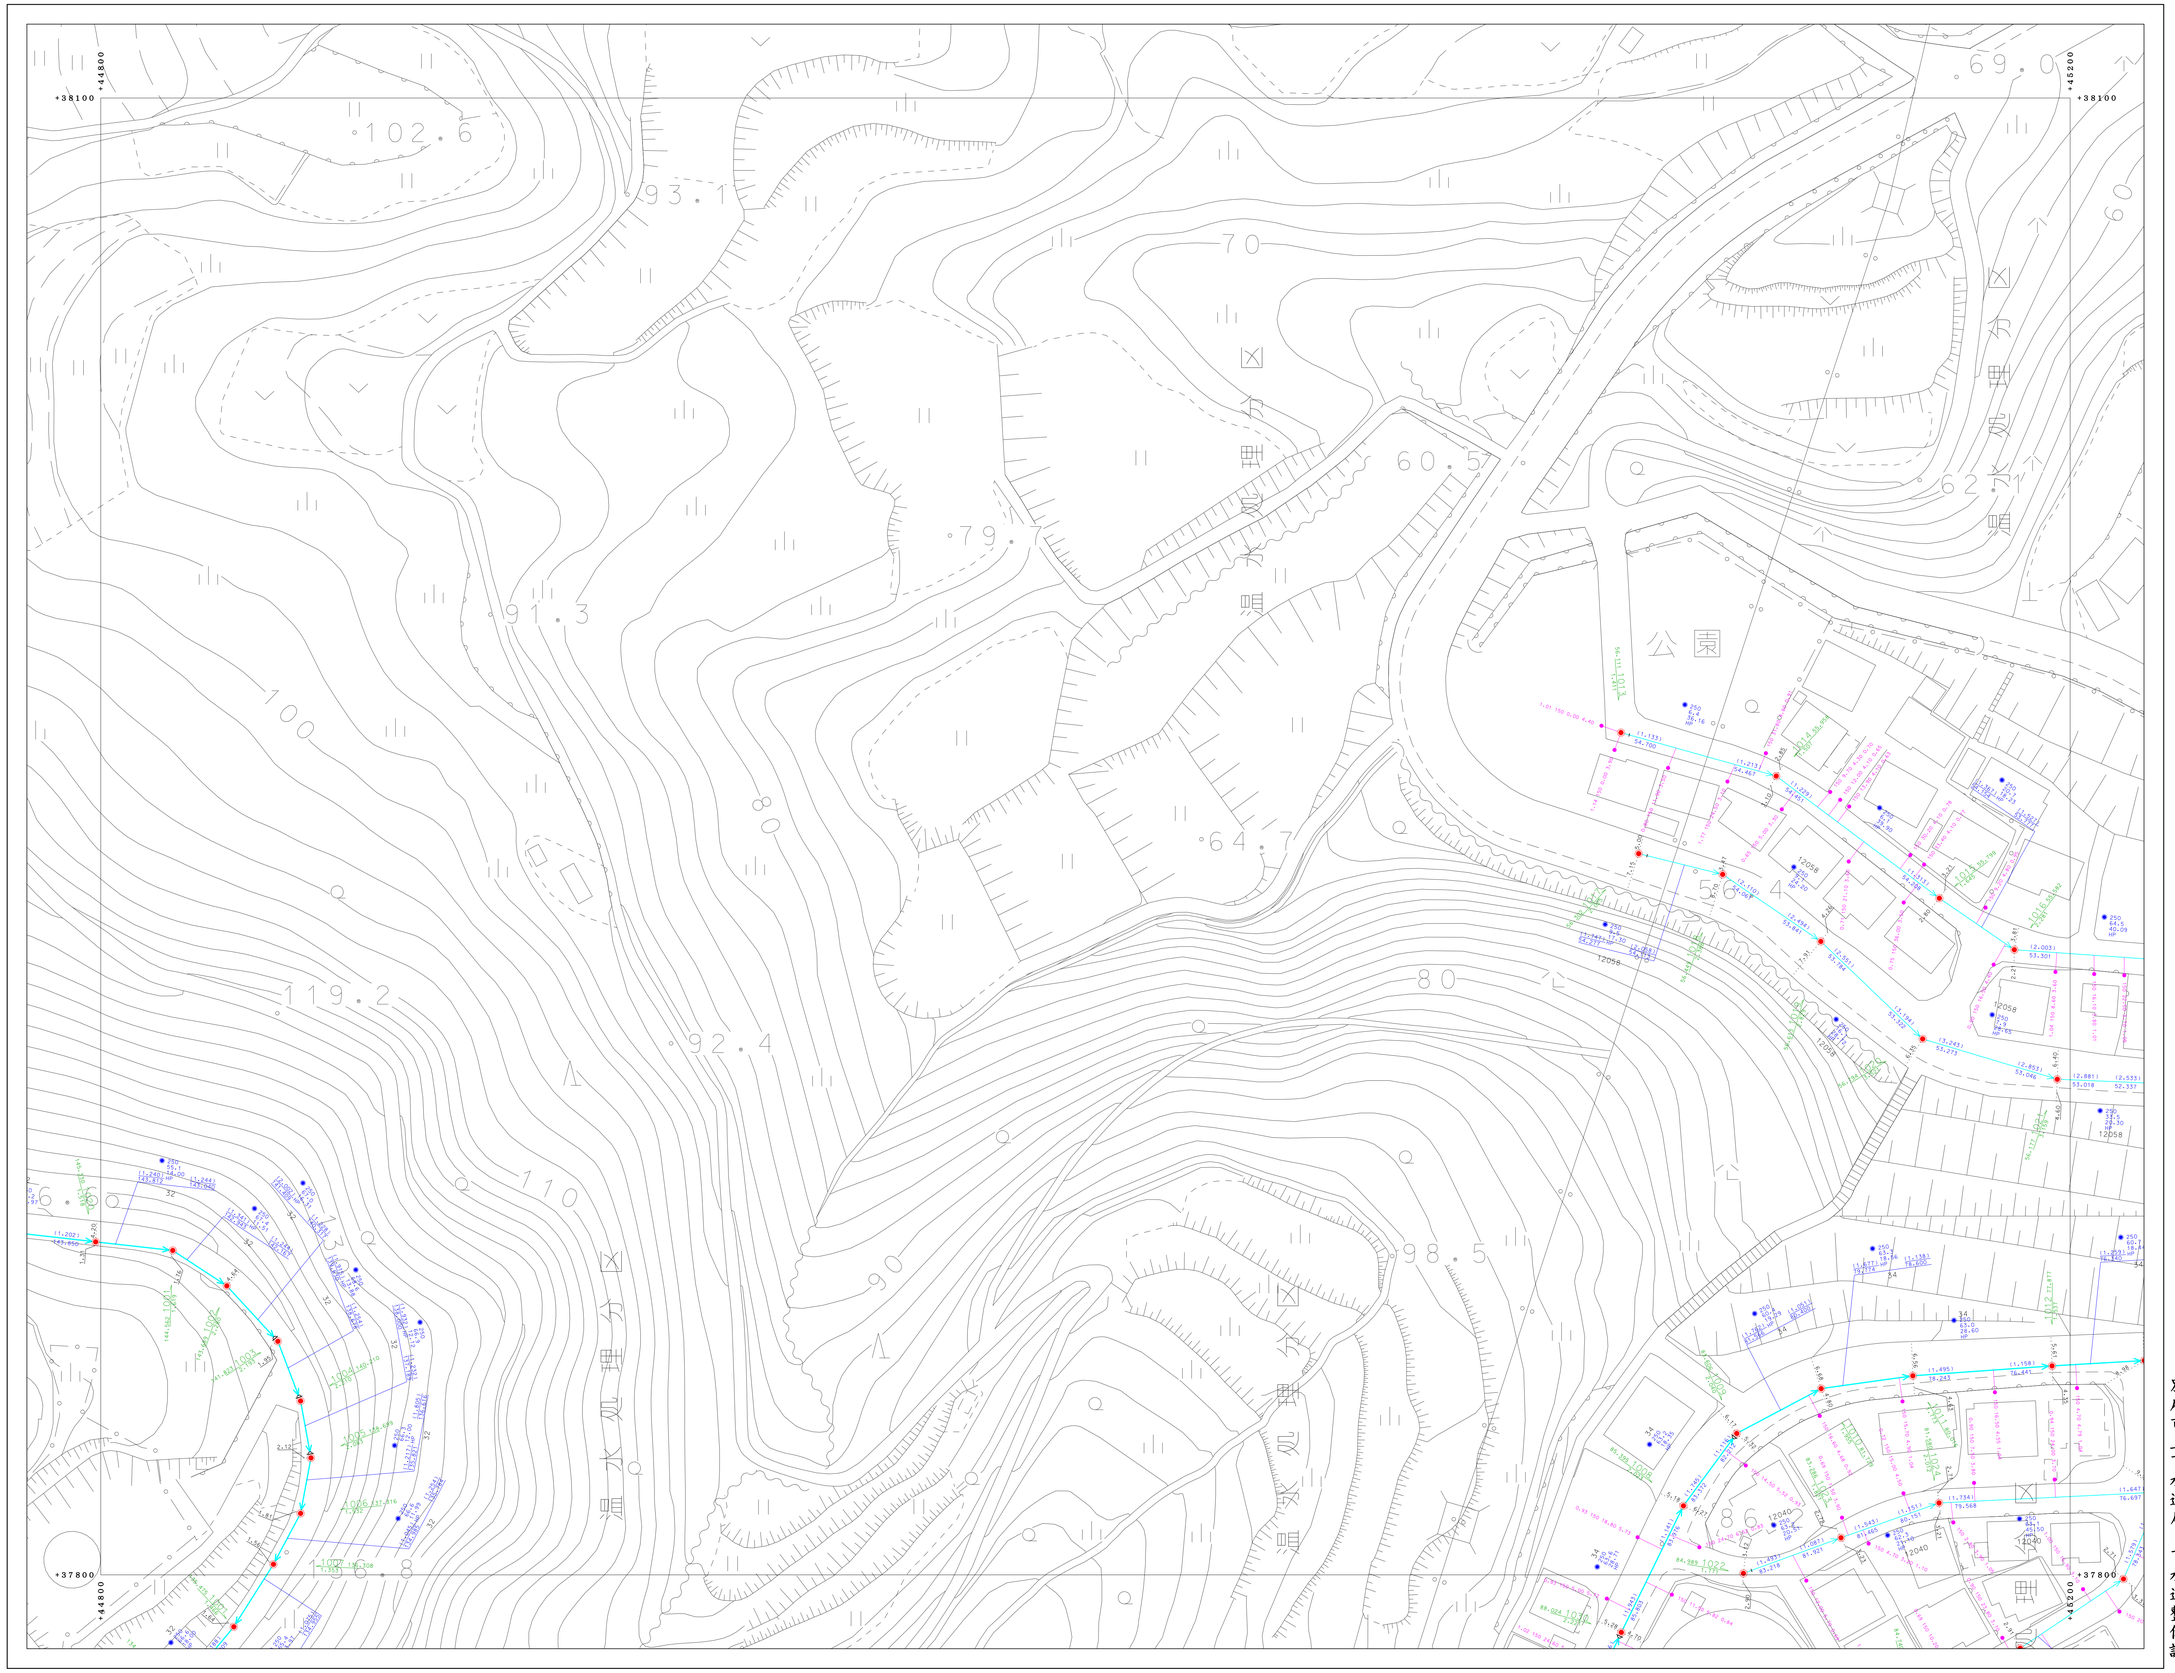
71-1-12	71-1-13	71-1-14
71-1-17	71-1-18	71-1-19
71-1-22	71-1-23	71-1-24