71-1-25

別府市下水道施設平面図

71-1-25
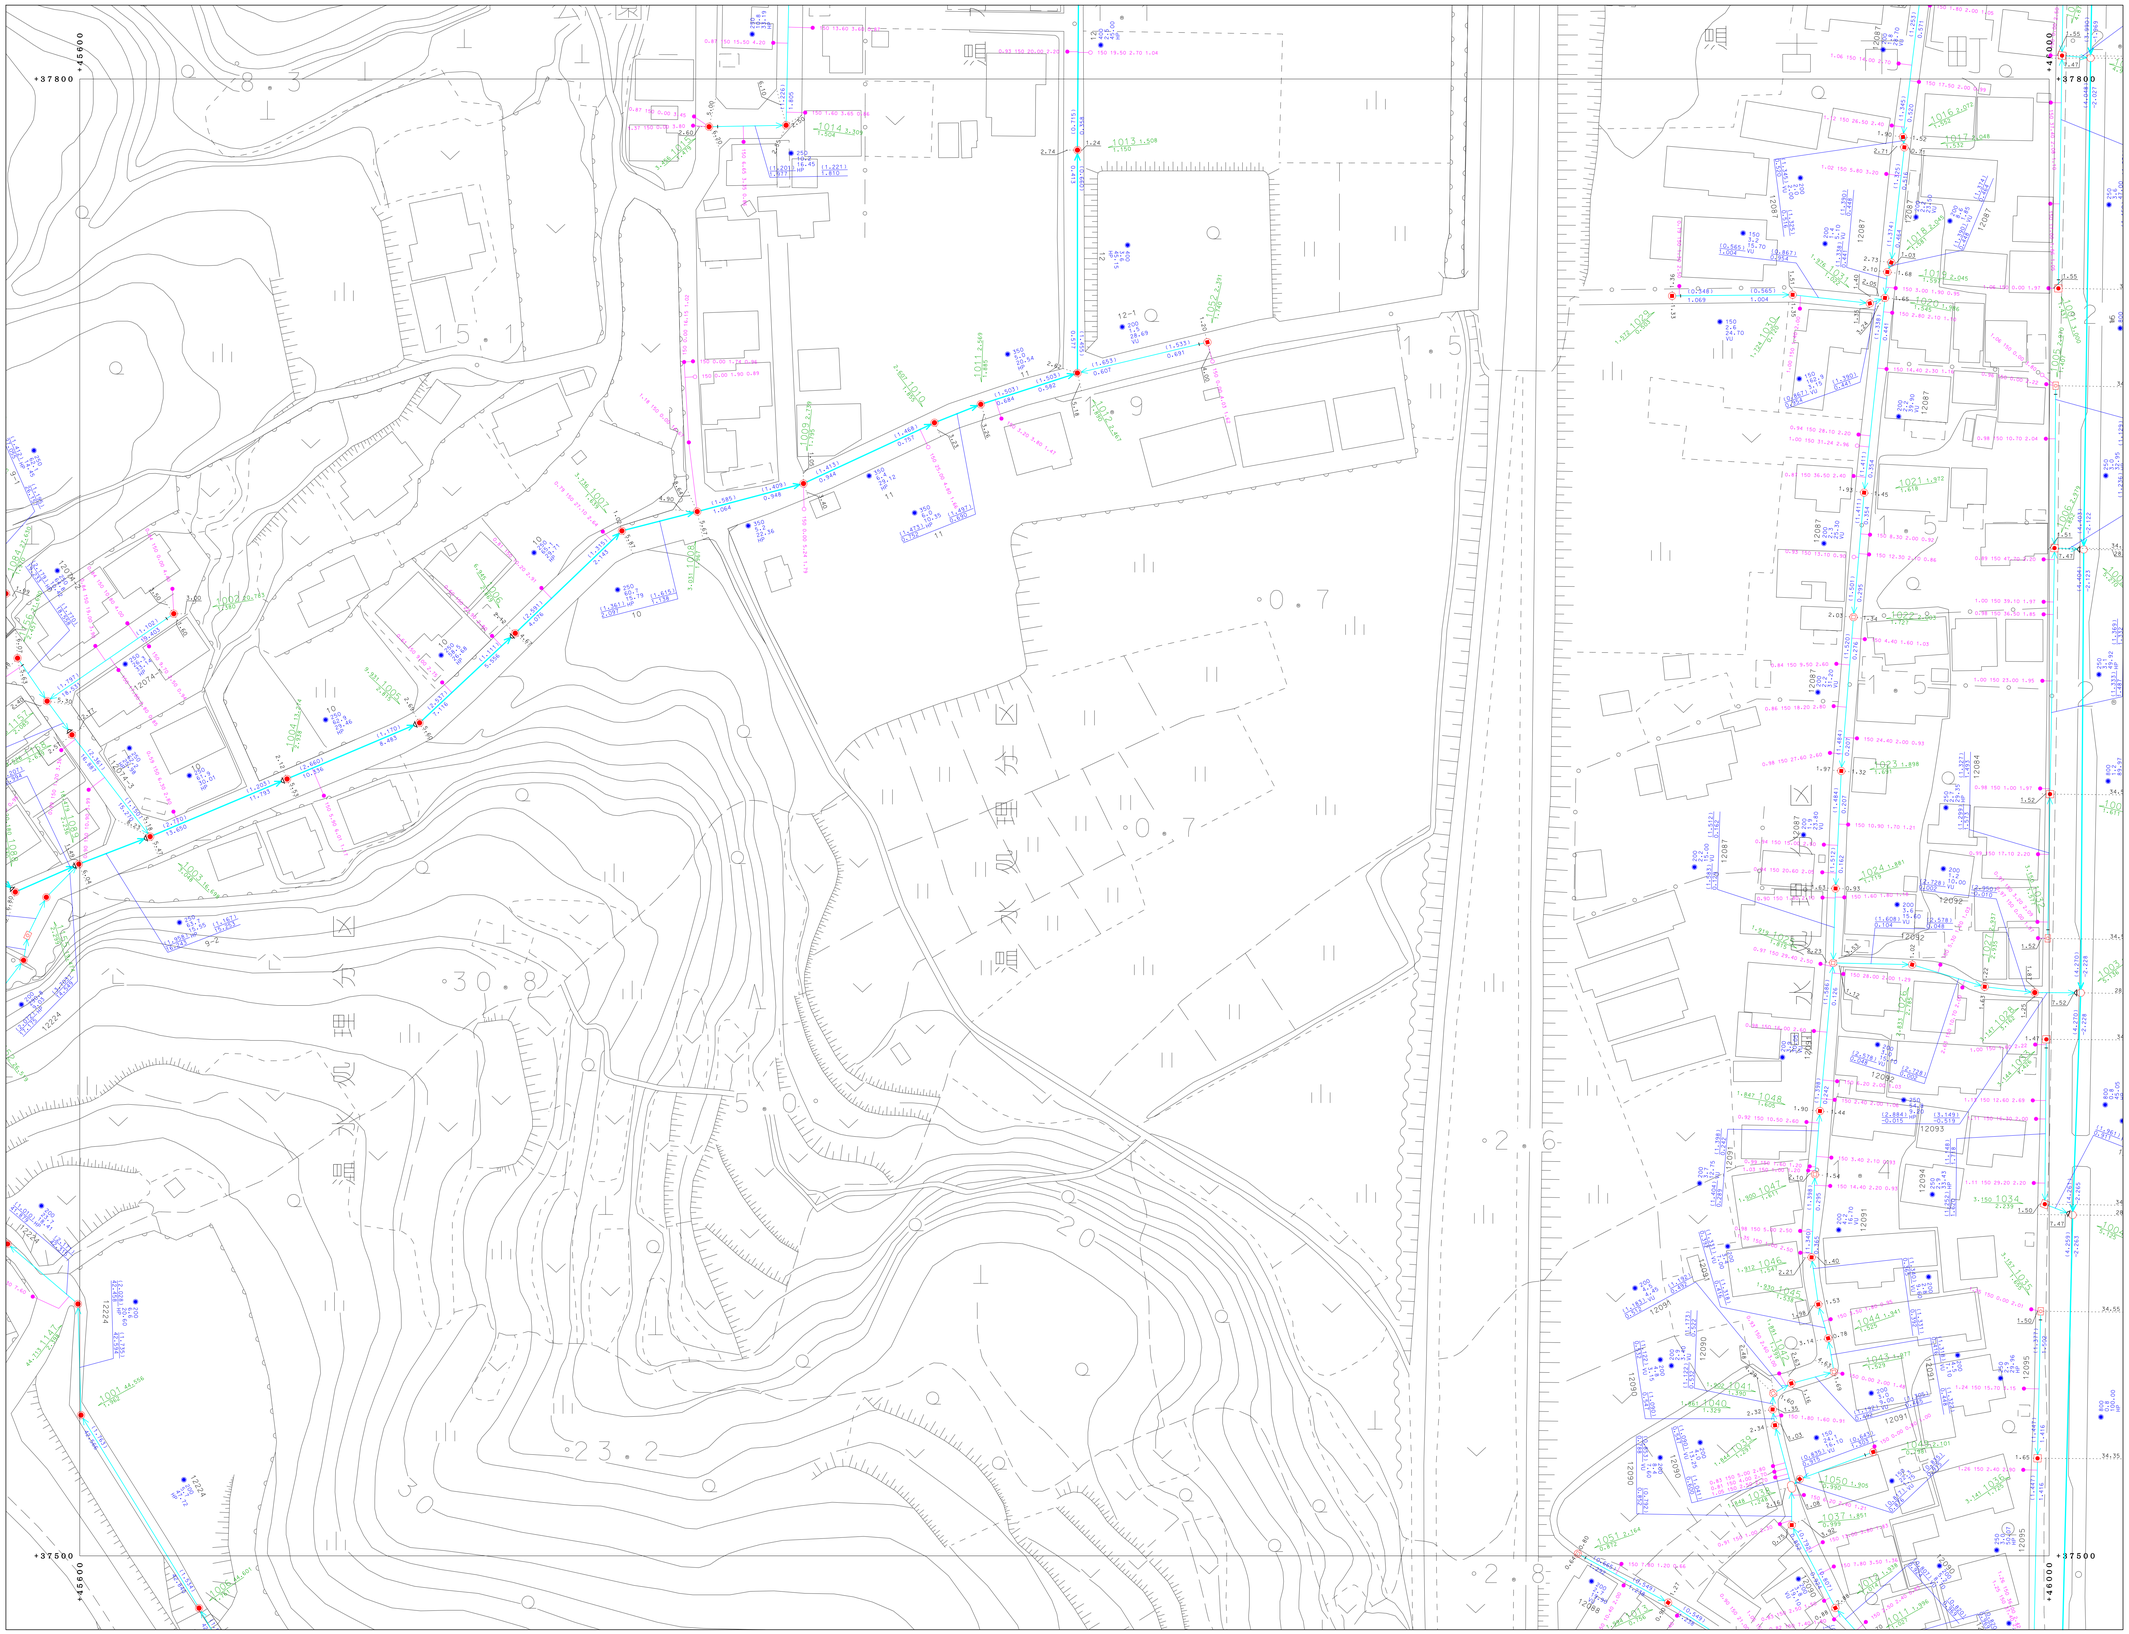
71-1-19	71-1-20	71-2-16
71-1-24	71-1-25	71-2-21
71-3-04	71-3-05	71-4-01