71-3-14

別府市下水道施設平面図

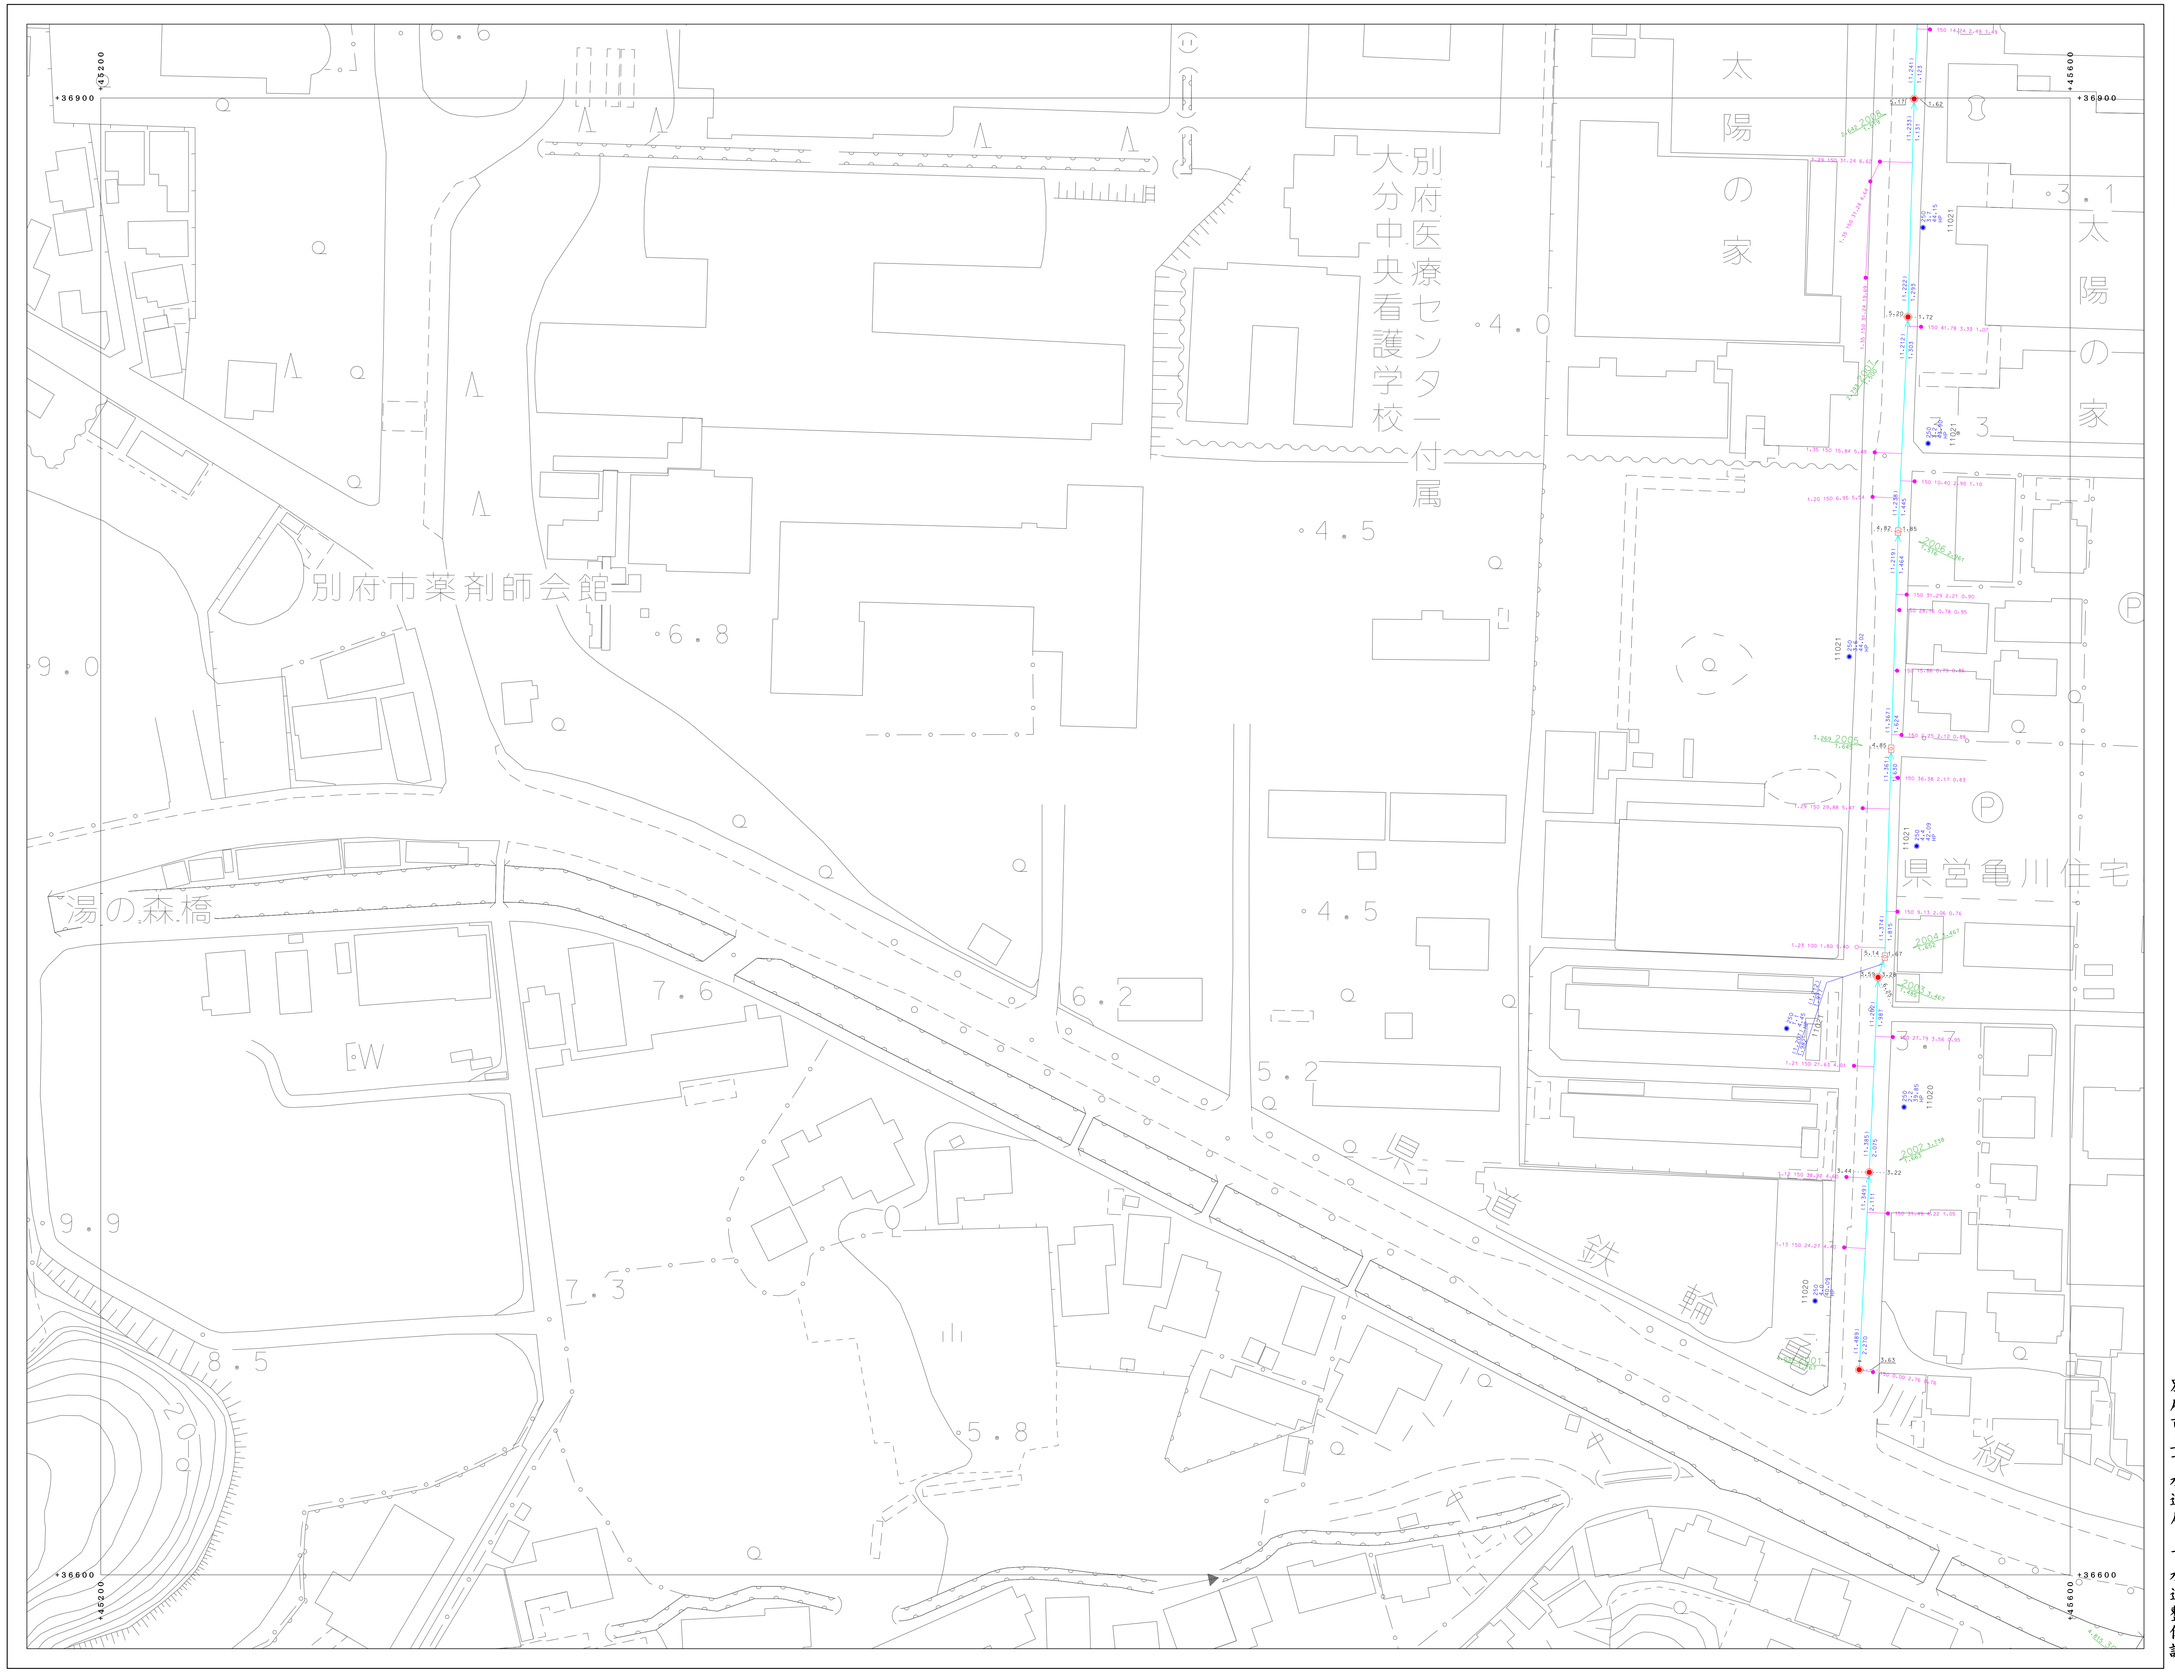

0 50 100 (m)

1:500

「座標は、世界測地系に対応」

別府市上下水道局　下水道整備課

71-3-14

71-3-08	71-3-09	71-3-10
71-3-13	71-3-14	71-3-15
71-3-18	71-3-19	71-3-20

凡　例

- 処理区界
- 処理分区界
- 幹線管渠
- 枝線管渠
- 圧送管
- 開管
- 起点・振分け記号
- 到着記号
- オフセット
- 小口径マンホール (200)
- 小口径マンホール (300)
- 0号マンホール
- 1号マンホール
- 2号マンホール
- 3号マンホール
- 4号マンホール
- 5号マンホール
- 6号マンホール
- 特1号マンホール
- 特2号マンホール
- 特3号マンホール
- 特4号マンホール
- 特5号マンホール
- 特6号マンホール
- 特7号マンホール
- 正・長方形蓋用マンホール
- 馬蹄形蓋用マンホール
- 特殊マンホール
- ランプホール
- 汚濁入口 (上流)
- 汚濁入口 (中間)
- 汚濁入口 (下流)
- 仕切弁
- ポンプマンホール
- 楕円マンホール
- 点検口
- 気圧マンホール
- 処理場気圧マンホール
- 放流部気圧マンホール
- 曲管気圧マンホール
- 1号消火栓
- 2号消火栓
- 3号消火栓
- 小口径消火栓
- φ100消火栓
- φ300消火栓
- 取付管のみ
- 管止め
- 円形 (一連)
- 卵形
- 馬蹄形
- 矩形 (一連)
- VU　塩化ビニル管
- CP　陶管
- HP　ヒューム管
- DCIP　ダクタイル鋳鉄管
- SP　鋼管
- C　コンクリート管
- SUS　ステンレス鋼管
- RV　リブ付塩化ビニル管

71-3-14