



別府市下水道施設平面図

	80-4-12	80-4-13
	80-4-17	80-4-18
		80-4-23

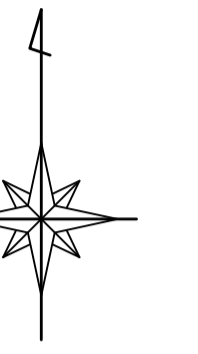

凡	例
—	地蔵区界
—	地蔵分區界
—	幹線管
—	枝線管
—	圧送管
□	窰
I	窰蓋・蓋分付記号
▷	窰蓋記号
○	マンホール
⊙	小口径マンホール (200)
⊙	小口径マンホール (300)
⊙	0号マンホール
⊙	1号マンホール
⊙	2号マンホール
⊙	3号マンホール
⊙	4号マンホール
⊙	5号マンホール
⊙	6号マンホール
⊙	特1号マンホール
⊙	特2号マンホール
⊙	特3号マンホール
⊙	特4号マンホール
⊙	特5号マンホール
⊙	特6号マンホール
⊙	特7号マンホール
⊙	主・長手形埋設マンホール
⊙	長手形埋設マンホール
⊙	埋設マンホール
⊙	ランプホール
⊙	検入孔 (上蓋)
⊙	検入孔 (中蓋)
⊙	検入孔 (下蓋)
⊙	注入口
⊙	ポンプマンホール
⊙	精留マンホール
⊙	点検口
⊙	洗車マンホール
⊙	洗車専用マンホール
⊙	集水専用マンホール
⊙	1号汚水幹
⊙	2号汚水幹
⊙	3号汚水幹
⊙	小口径汚水幹
⊙	φ100汚水幹
⊙	φ300汚水幹
⊙	敷設管の点
⊙	管止め
⊙	閉鎖 (一連)
⊙	閉鎖
⊙	長閉鎖
⊙	閉鎖 (一連)
VU	漏洩モニター管
CP	調査管
HP	ヒューム管
DCIP	ダクト (60線管)
SP	調査管
C	コンクリート管
SUS	ステンレス鋼管
RV	リブ付強化コンクリート管

別府市上下水道局 下水道整備課

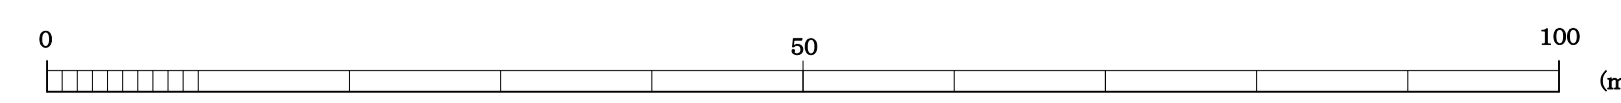

1:500

「座標は、世界測地系に準拠」