81-1-25

別府市下水道施設平面図

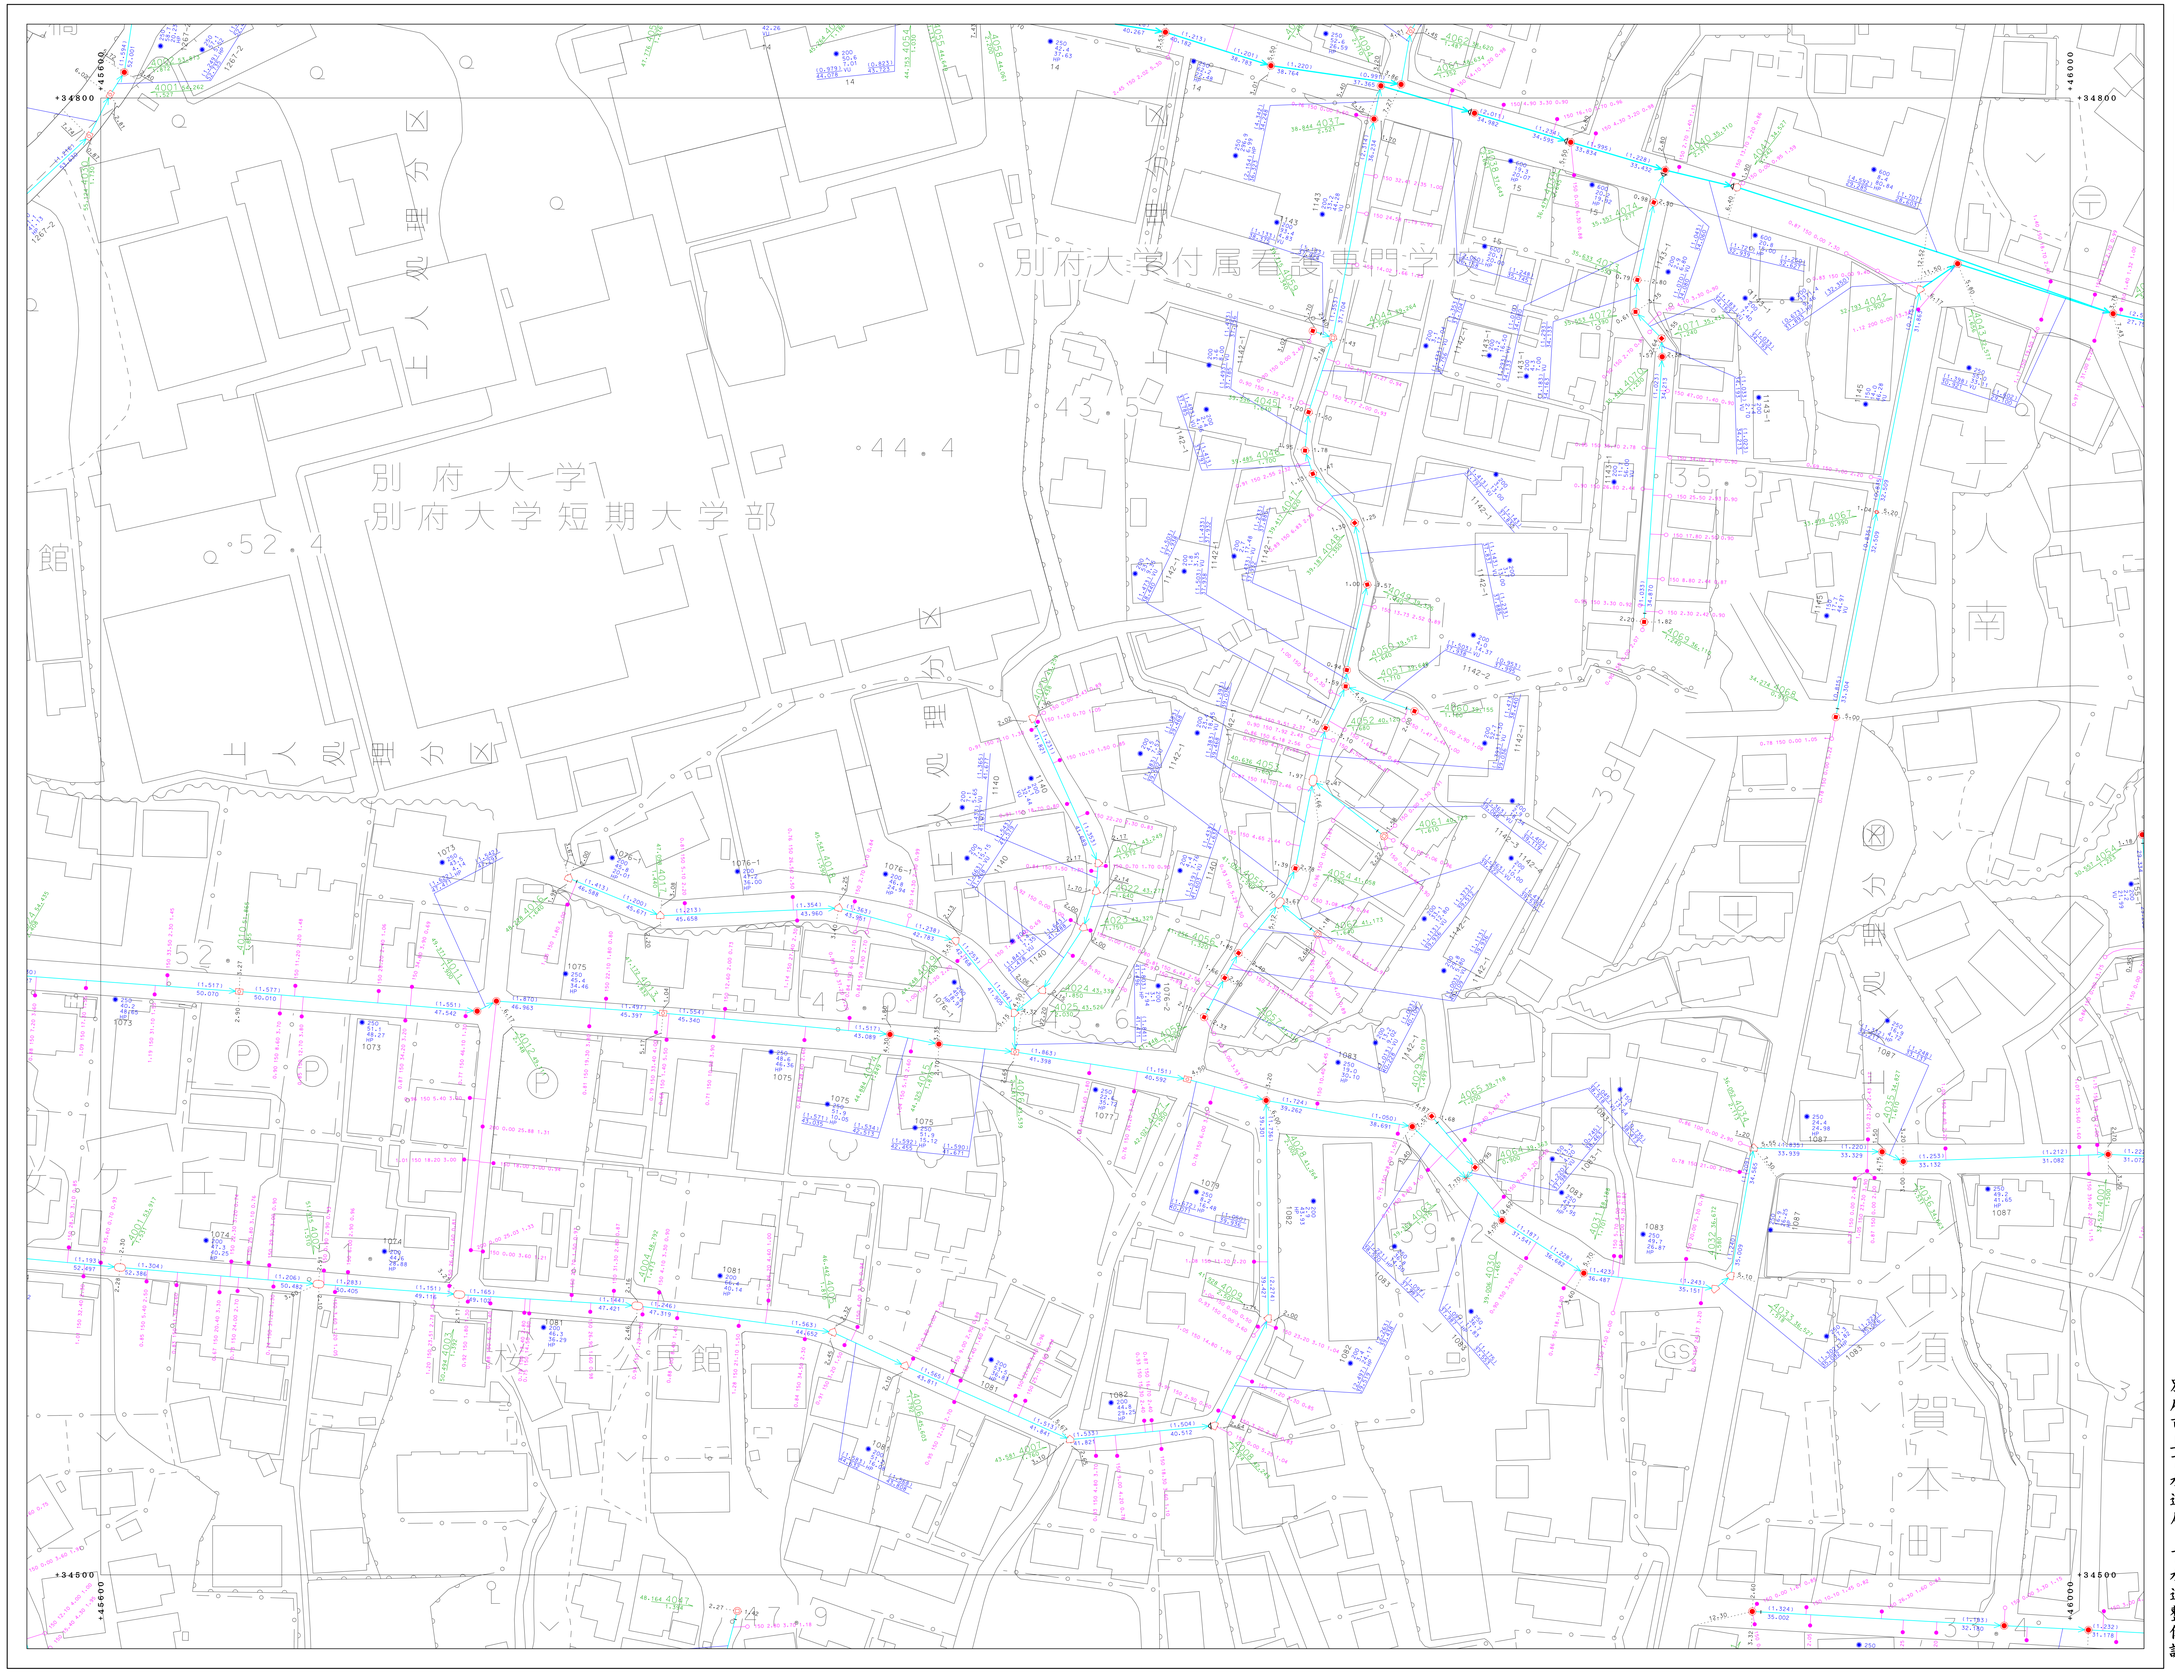

0 50 100 (m)

1:500

「座標は、世界測地系に対応」

81-1-25

81-1-19	81-1-20	81-2-16
81-1-24	81-1-25	81-2-21
81-3-04	81-3-05	81-4-01

凡例

- 処理区域
- 処理分区界
- 幹線管渠
- 枝線管渠
- 圧送管
- 開管
- 起点・振分計記号
- 制管記号
- オフセット
- 小口径マンホール (200)
- 小口径マンホール (300)
- 0号マンホール
- 1号マンホール
- 2号マンホール
- 3号マンホール
- 4号マンホール
- 5号マンホール
- 6号マンホール
- 特1号マンホール
- 特2号マンホール
- 特3号マンホール
- 特4号マンホール
- 特5号マンホール
- 特6号マンホール
- 特7号マンホール
- 正・北方形墓用マンホール
- 馬蹄形墓用マンホール
- 特殊マンホール
- ランプホール
- 汚濁人孔 (上流)
- 汚濁人孔 (中流)
- 汚濁人孔 (下流)
- 仕切弁
- ポンプマンホール
- 特円マンホール
- 点検口
- 汚泥マンホール
- 処理場汚泥マンホール
- 放流部汚泥マンホール
- 雨管汚泥マンホール
- 1号汚水桝
- 2号汚水桝
- 3号汚水桝
- 小口径汚水桝
- φ100汚水桝
- φ300汚水桝
- 取付管のみ
- 雪止め
- 円形 (一連)
- 卵形
- 馬蹄形
- 矩形 (一連)
- VU 塩化ビニール管
- CP 陶管
- HP ヒューム管
- DCIP ダクタイル鋳鉄管
- SP 鋼管
- C コンクリート管
- SUS ステンレス鋼管
- RV リブ付塩化ビニール管

別府市上下水道局 下水道整備課

81-1-25