81-3-07

別府市下水道施設平面図

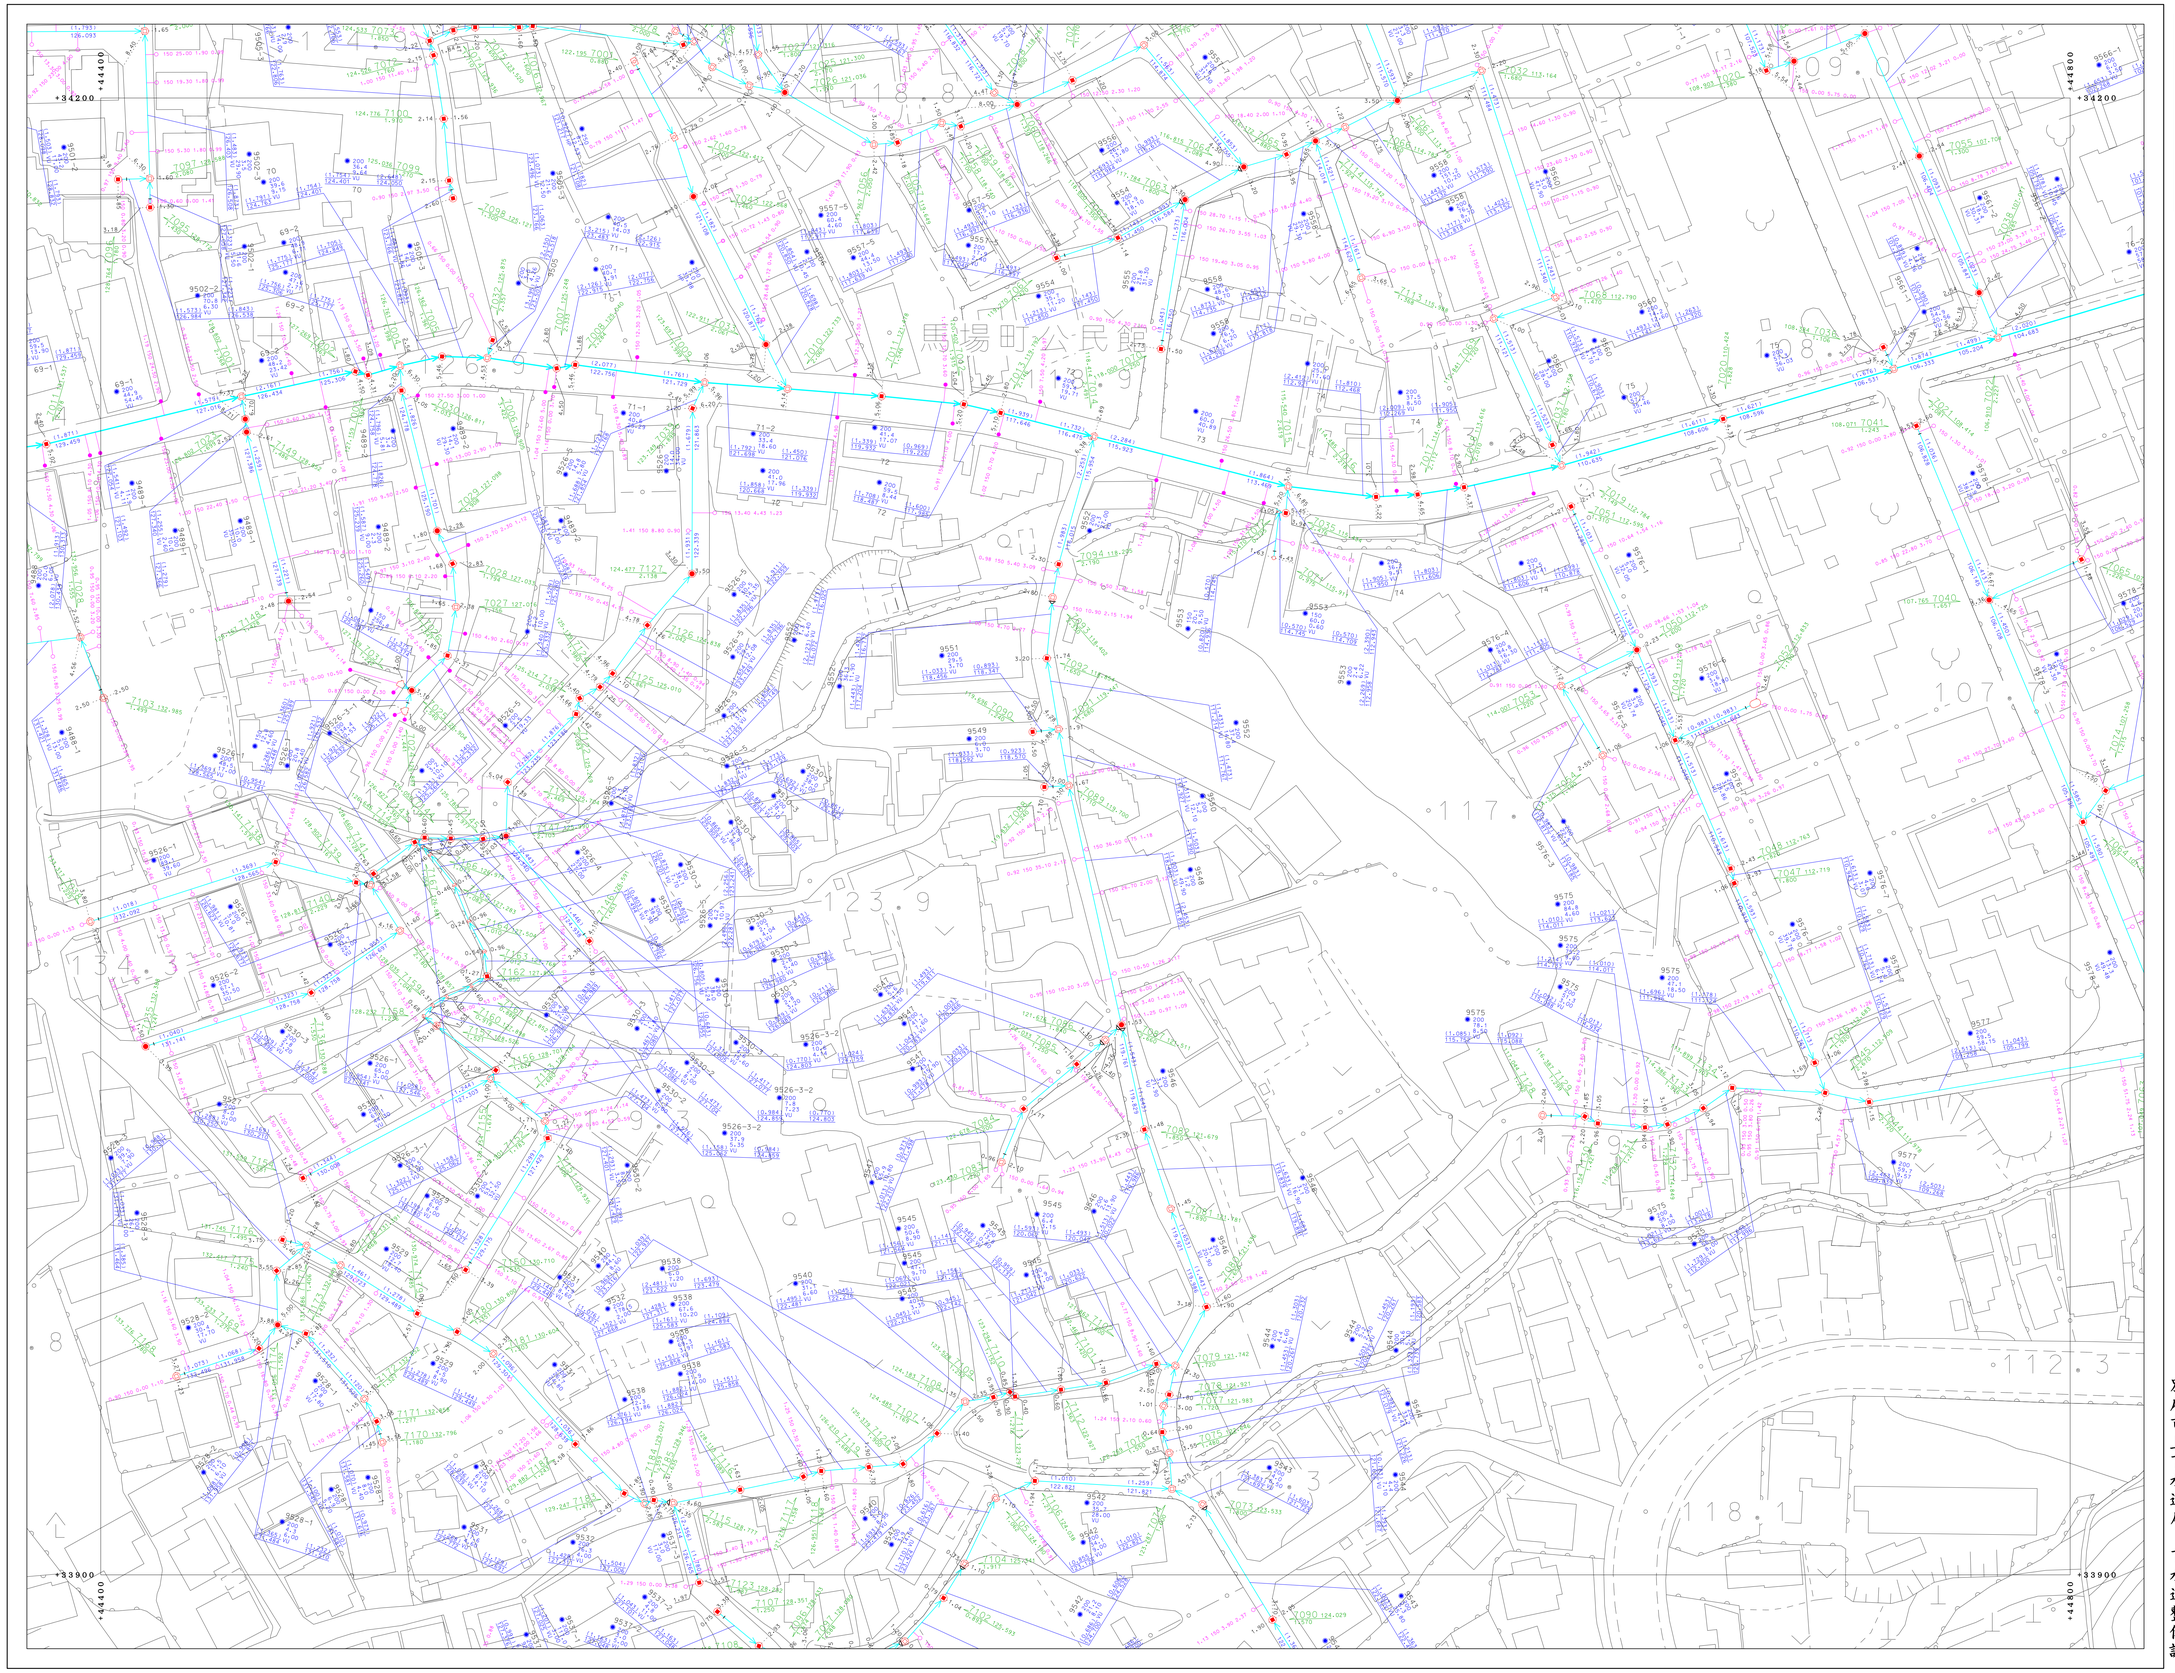

「座標は、世界測地系に対応」

0 50 100 (m)

1:500

81-3-07

81-3-01	81-3-02	81-3-03
81-3-06	81-3-07	81-3-08
81-3-11	81-3-12	81-3-13

凡　例

- 処理区域
- 処理分区界
- 幹線管渠
- 枝線管渠
- 圧送管
- 開管
- 起点・振分計記号
- 制管記号
- オフセット
- 小口径マンホール (200)
- 小口径マンホール (300)
- 0号マンホール
- 1号マンホール
- 2号マンホール
- 3号マンホール
- 4号マンホール
- 5号マンホール
- 6号マンホール
- 特1号マンホール
- 特2号マンホール
- 特3号マンホール
- 特4号マンホール
- 特5号マンホール
- 特6号マンホール
- 特7号マンホール
- 正・長方形蓋用マンホール
- 馬蹄形蓋用マンホール
- 特殊マンホール
- ランプホール
- 伏越入孔 (上流)
- 伏越入孔 (中間)
- 伏越入孔 (下流)
- 仕切弁
- ポンプマンホール
- 楕円マンホール
- 点検口
- 気筒マンホール
- 処理場気筒マンホール
- 放流渠気筒マンホール
- 雨管気筒マンホール
- 1号消火栓
- 2号消火栓
- 3号消火栓
- 小口径消火栓
- φ100消火栓
- φ300消火栓
- 取付管のみ
- 管止め
- 円形 (一連)
- 楕形
- 馬蹄形
- 矩形 (一連)
- VU 塩化ビニール管
- CP 陶管
- HP ヒューム管
- DCIP ダクタイル鋳鉄管
- SP 鋼管
- C コンクリート管
- SUS ステンレス鋼管
- RV リブ付塩化ビニール管

別府市上下水道局

下水道整備課

81-3-07