81-3-15

別府市下水道施設平面図

81-3-15

81-3-09	81-3-10	81-4-06
81-3-14	81-3-15	81-4-11
81-3-19	81-3-20	81-4-16

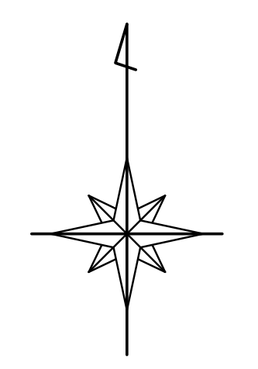

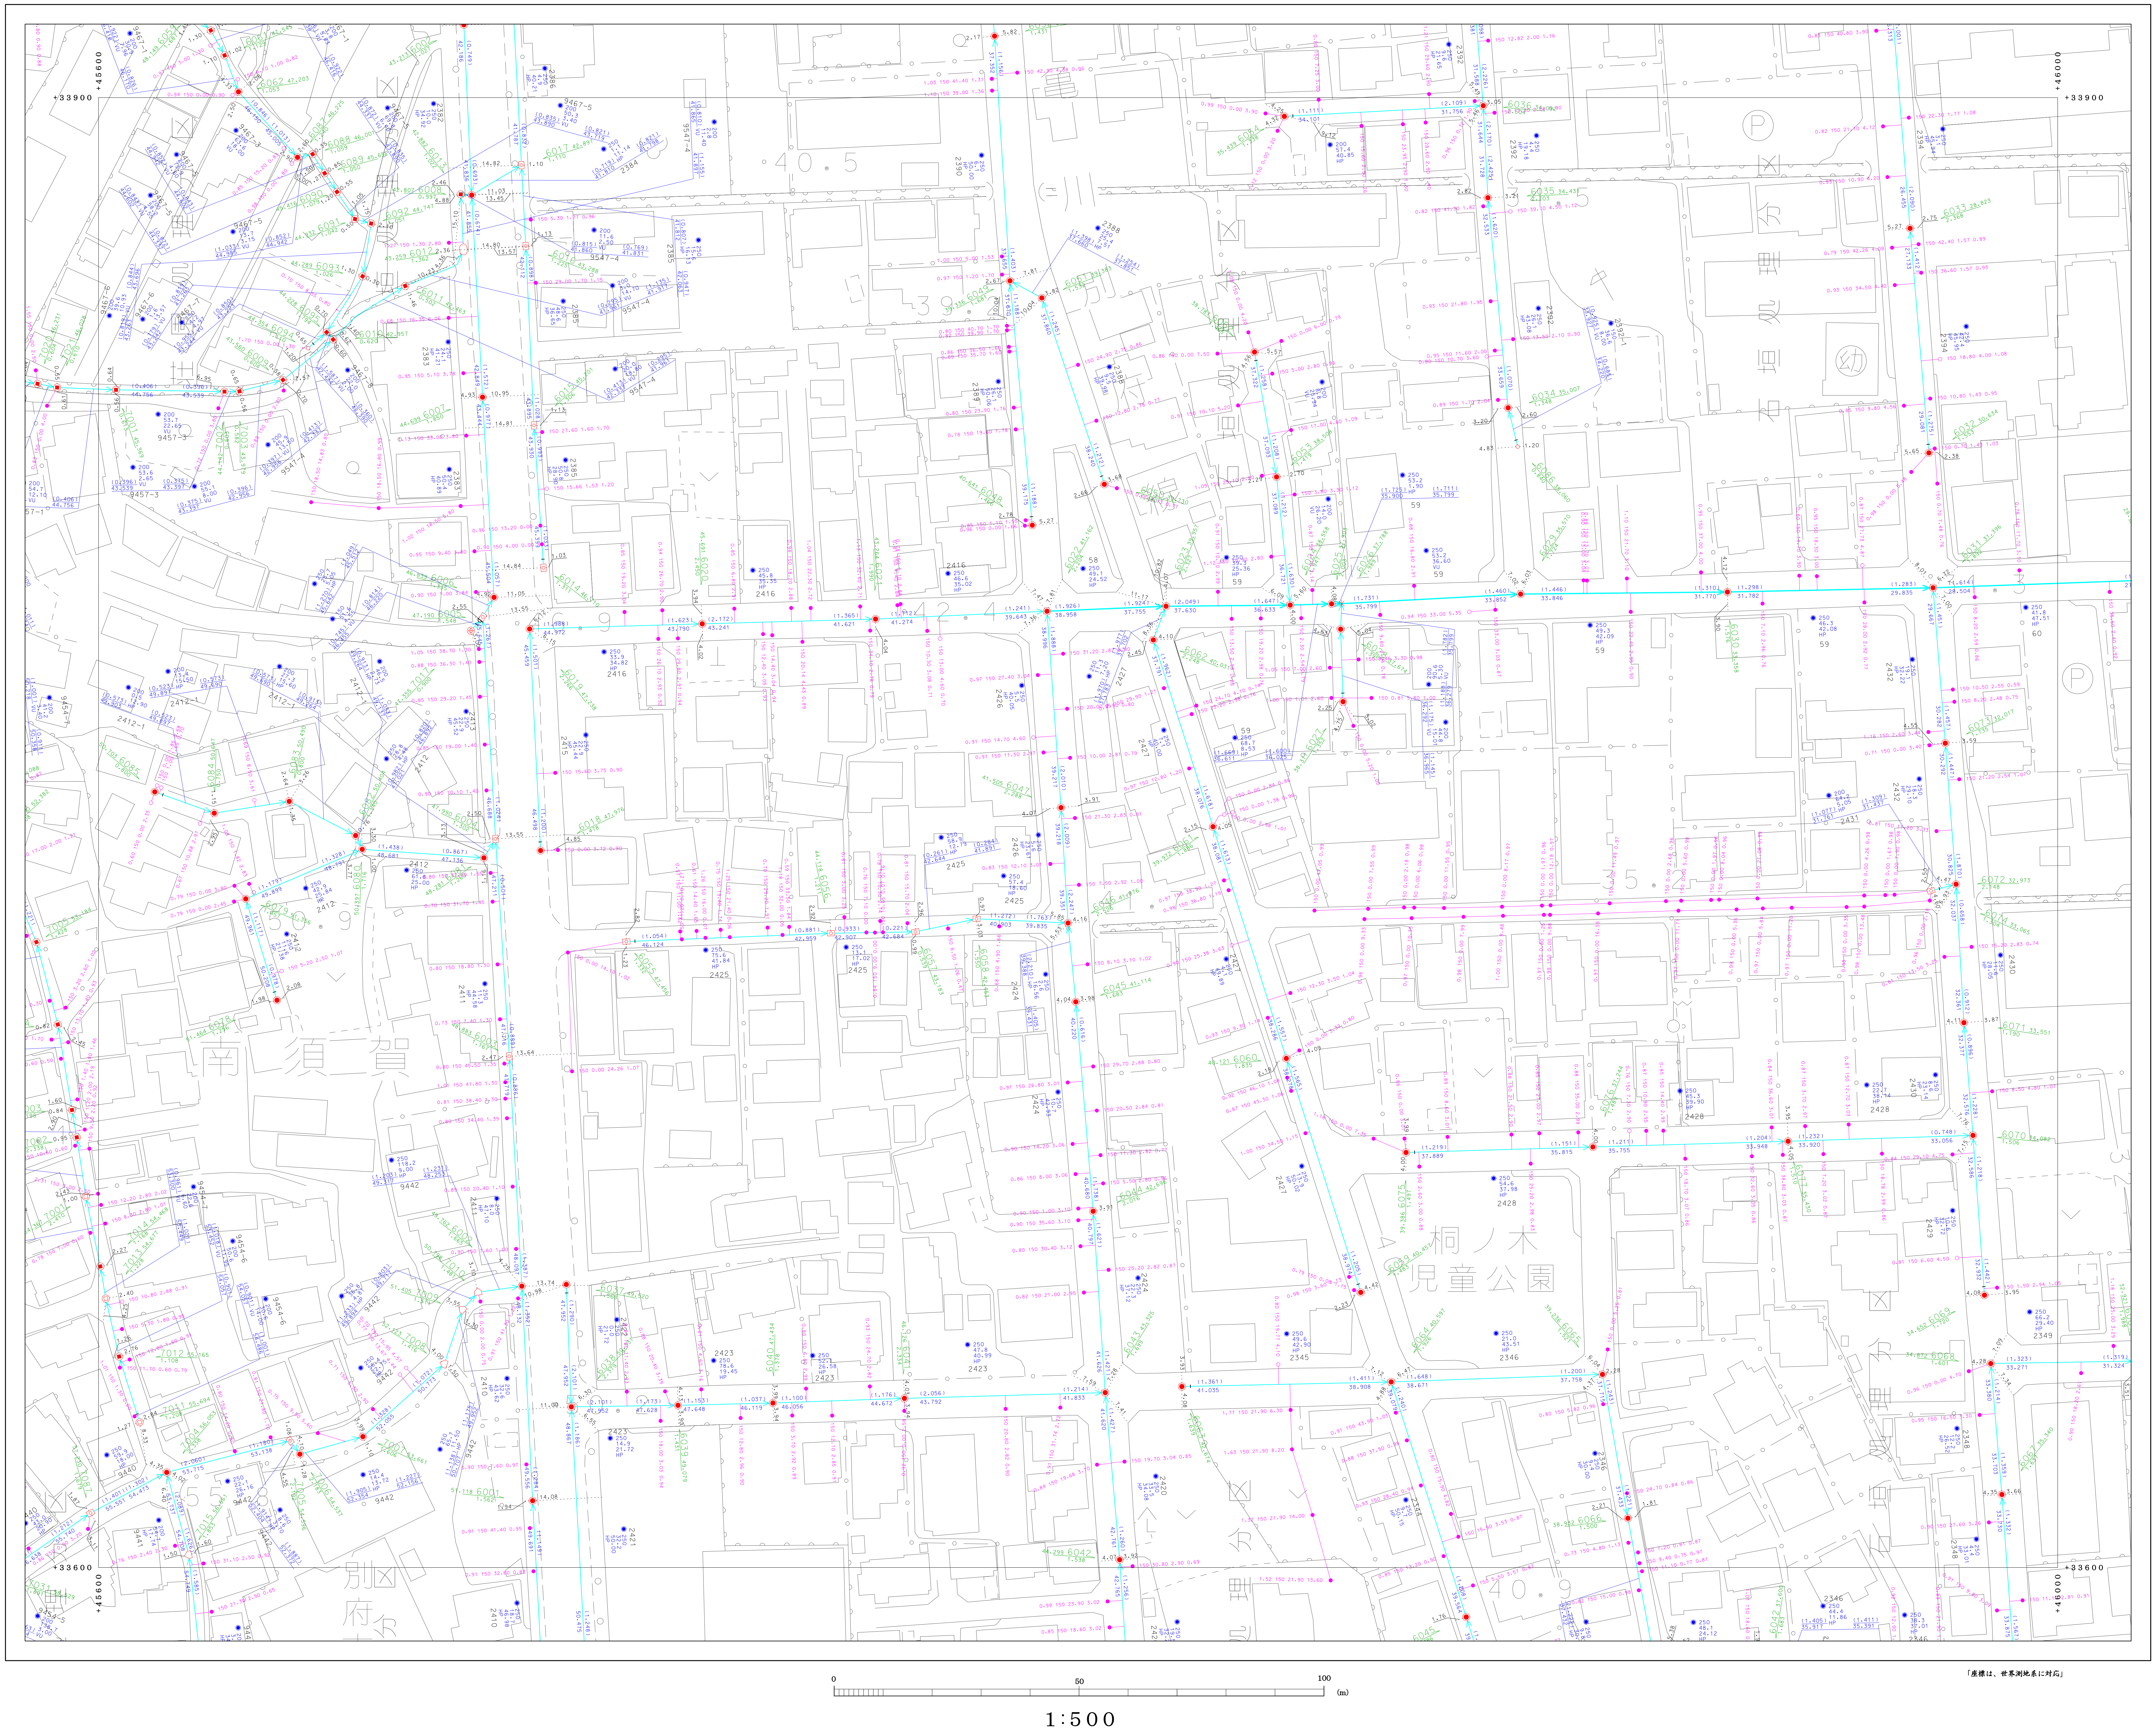

凡	例
━	処理区界
- - -	処理分区界
━	幹線管渠
─	枝線管渠
━	圧送管
▭	鞘管
｜	起点・振分け記号
Þ	副管記号
- - - - - -	オフセット
⊠	小口径マンホール（２００）
■	小口径マンホール（３００）
▣	０号マンホール
●	１号マンホール
○	２号マンホール
⦶	３号マンホール
◎	４号マンホール
◉	５号マンホール
□	６号マンホール
▢	特１号マンホール
◬	特２号マンホール
△	特３号マンホール
△	特４号マンホール
△	特５号マンホール
▲	特６号マンホール
△	特７号マンホール
▣	正・長方形渠用マンホール
▣	馬蹄形渠用マンホール
⌂	特殊マンホール
⊗	ランプホール
◫	伏越人孔（上流）
▭	伏越人孔（中間）
◫	伏越人孔（下流）
⋈	仕切弁
Ⓟ	ポンプマンホール
⬭	楕円マンホール
Ⓒ	点検口
✳	仮想マンホール
⊠	処理場仮想マンホール
▶	放流渠仮想マンホール
⊙	曲管仮想マンホール
●	１号汚水桝
◎	２号汚水桝
⊗	３号汚水桝
○	小口径汚水桝
⊛	φ100汚水桝
⊛	φ300汚水桝
◦	取付管のみ
∃	管止め
◉	円形（一連）
◉	卵形
◙	馬蹄形
▣	矩形（一連）
VU	塩化ビニール管
CP	陶管
HP	ヒューム管
DCIP	ダクタイル鋳鉄管
SP	鋼管
C	コンクリート管
SUS	ステンレス鋼管
RV	リブ付塩化ビニール管

別府市上下水道局　下水道整備課

「座標は、世界測地系に対応」

81-3-15