81-3-16

別府市下水道施設平面図

81-3-16

80-4-15	81-3-11	81-3-12
80-4-20	81-3-16	81-3-17
80-4-25	81-3-21	81-3-22

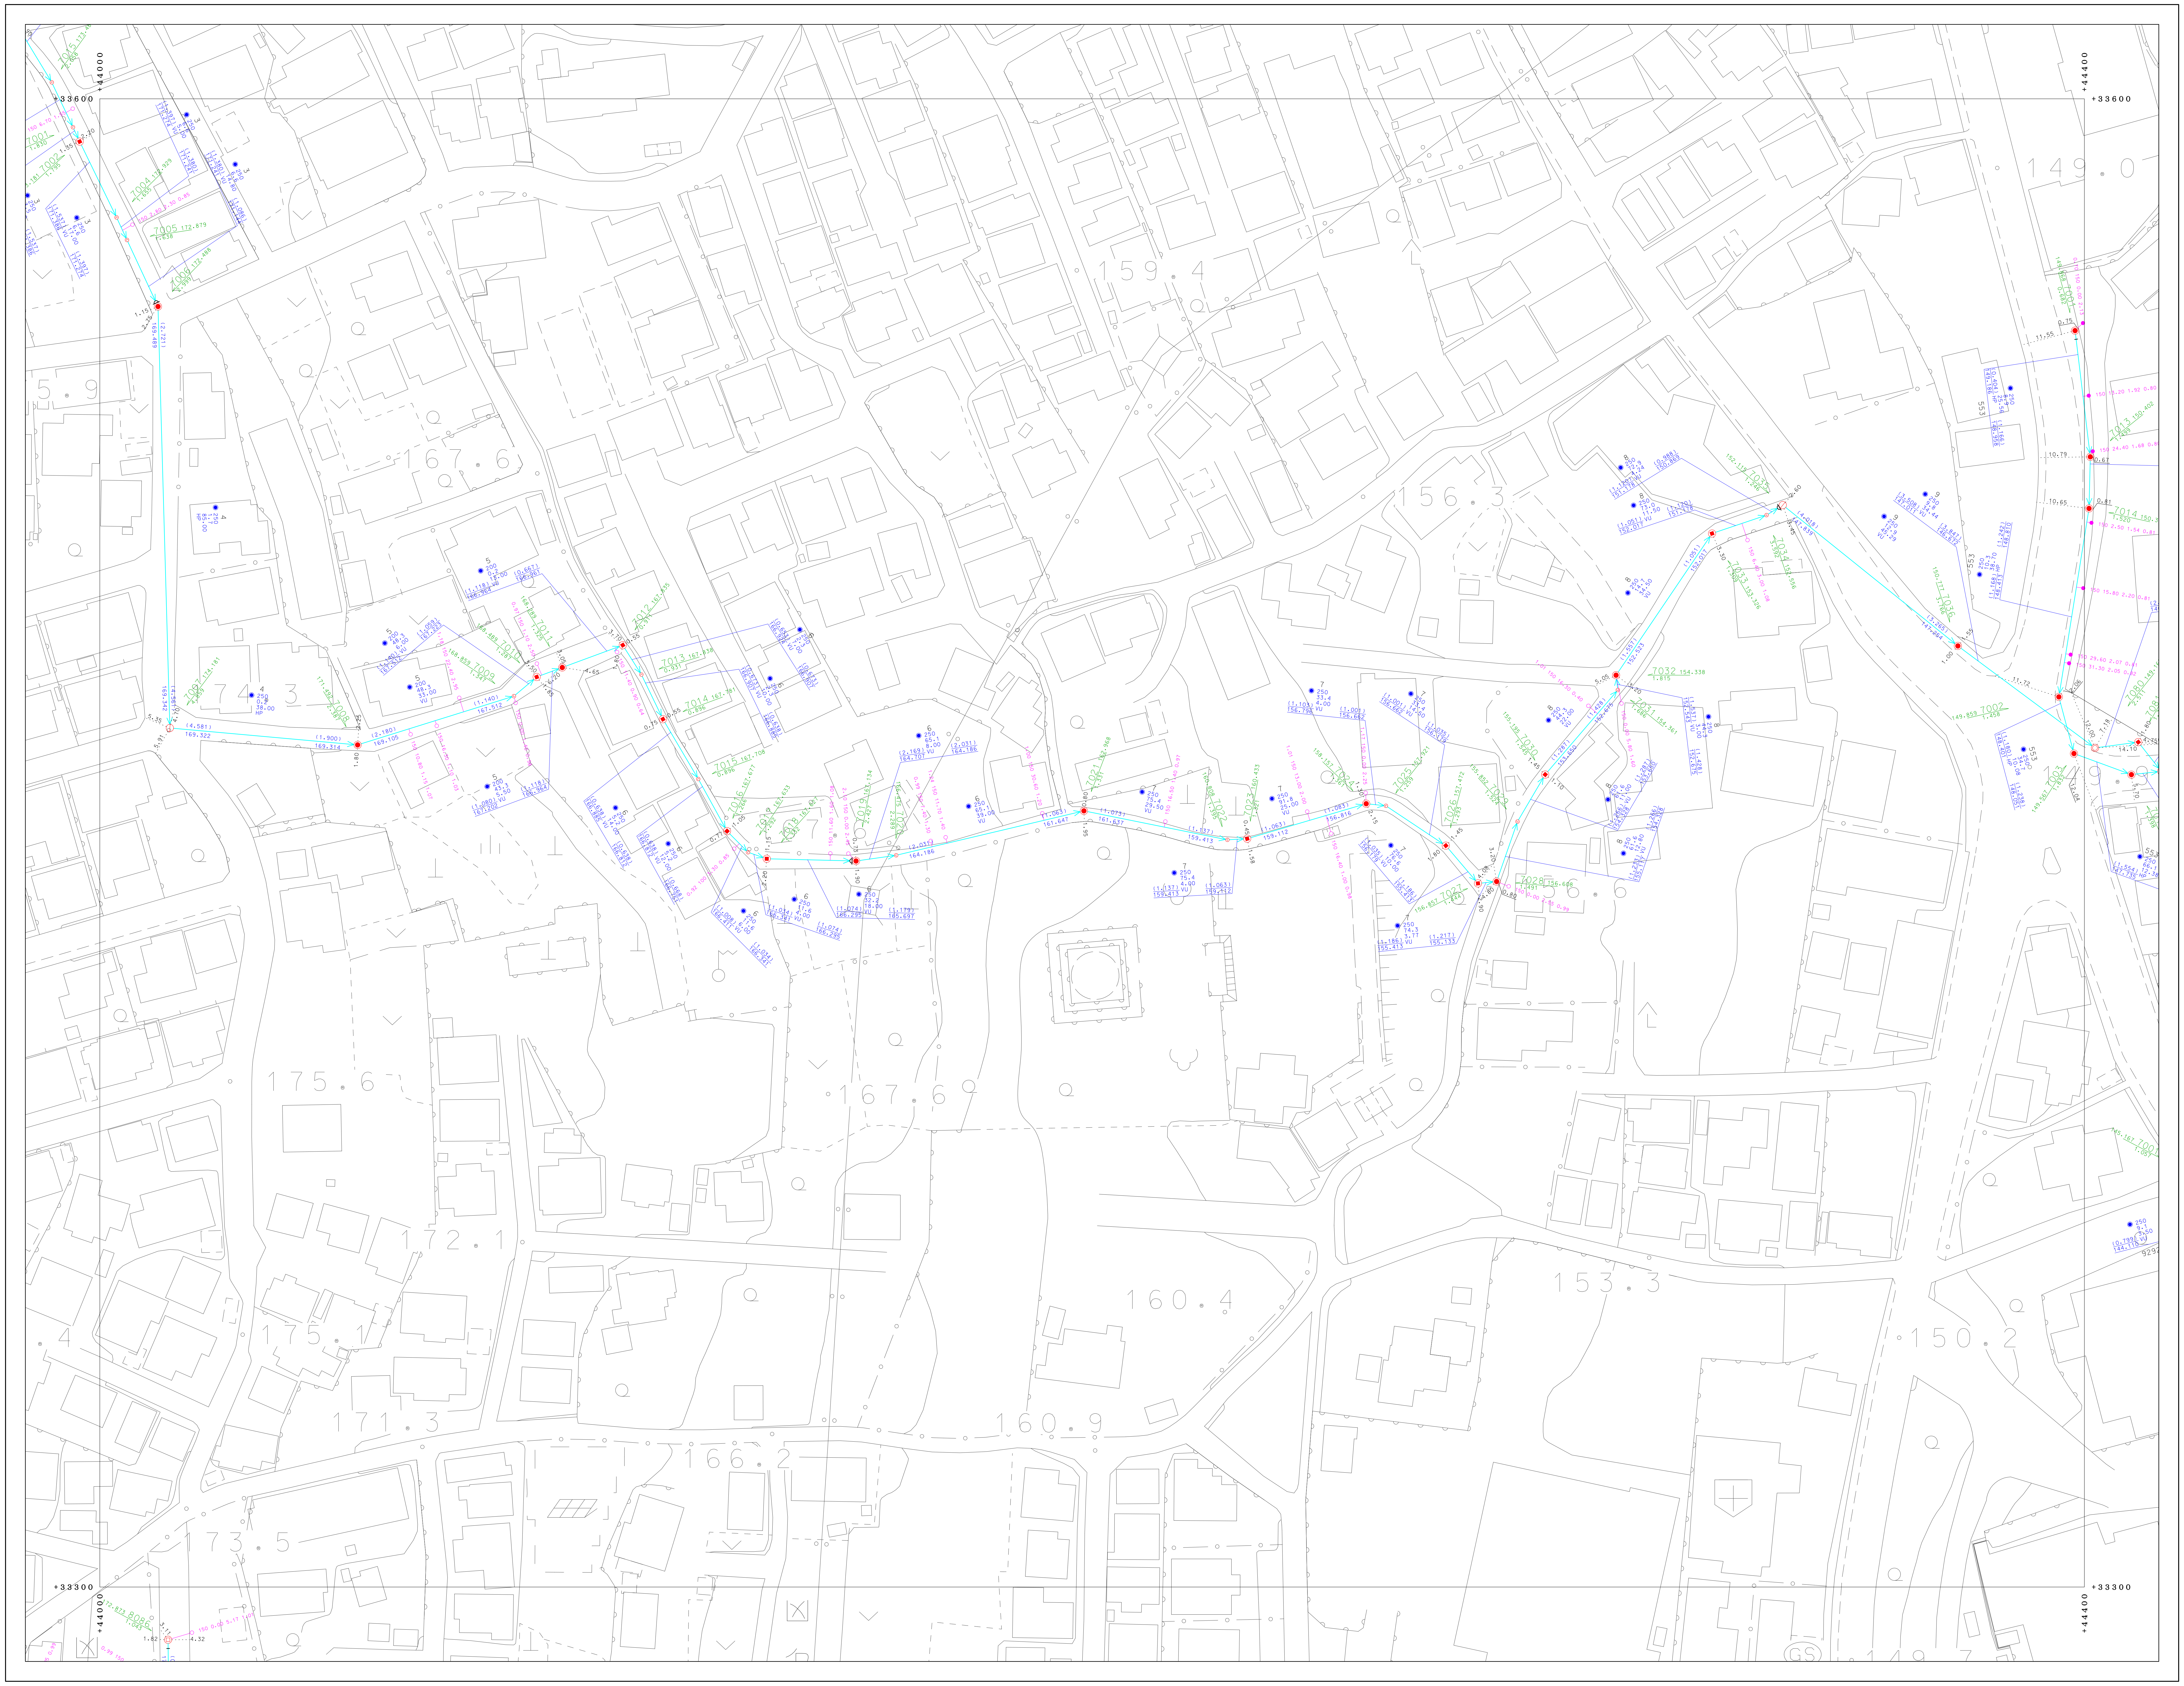
+33600
+44000
+44400
+33300
149.0
159.4
156.3
167.6
5.9
74.3
175.6
167.6
172.1
160.4
153.3
150.2
175.1
171.3
160.9
166.2
173.5
149.7
GS

凡	例
🟧	処理区界
- - - -	処理分区界
━	幹線管渠
─	枝線管渠
━	圧送管
▭	鞘管
I	起点・振分け記号
Þ	副管記号
----------	オフセット
⊠	小口径マンホール（200）
■	小口径マンホール（300）
□	0号マンホール
●	1号マンホール
○	2号マンホール
◐	3号マンホール
◎	4号マンホール
◉	5号マンホール
□	6号マンホール
▣	特1号マンホール
▲	特2号マンホール
△	特3号マンホール
△	特4号マンホール
△	特5号マンホール
▲	特6号マンホール
△	特7号マンホール
■	正・長方形渠用マンホール
●	馬蹄形渠用マンホール
⌂	特殊マンホール
⊗	ランプホール
▭	伏越人孔（上流）
▭	伏越人孔（中間）
▭	伏越人孔（下流）
⋈	仕切弁
Ⓟ	ポンプマンホール
⬭	楕円マンホール
Ⓒ	点検口
✳	仮想マンホール
⊠	処理場仮想マンホール
▶	放流渠仮想マンホール
⊃	曲管仮想マンホール
●	1号汚水桝
◎	2号汚水桝
⊗	3号汚水桝
○	小口径汚水桝
⊛	φ100汚水桝
⊛	φ300汚水桝
∘	取付管のみ
∃	管止め
◉	円形（一連）
◉	卵形
◙	馬蹄形
▣	矩形（一連）
VU	塩化ビニール管
CP	陶管
HP	ヒューム管
DCIP	ダクタイル鋳鉄管
SP	鋼管
C	コンクリート管
SUS	ステンレス鋼管
RV	リブ付塩化ビニール管

別府市上下水道局　下水道整備課

0　50　100（m）

1:500

「座標は、世界測地系に対応」

81-3-16