91-1-21

別府市下水道施設平面図

91-1-21

90-2-20	91-1-16	91-1-17
90-2-25	91-1-21	91-1-22
	91-3-01	91-3-02

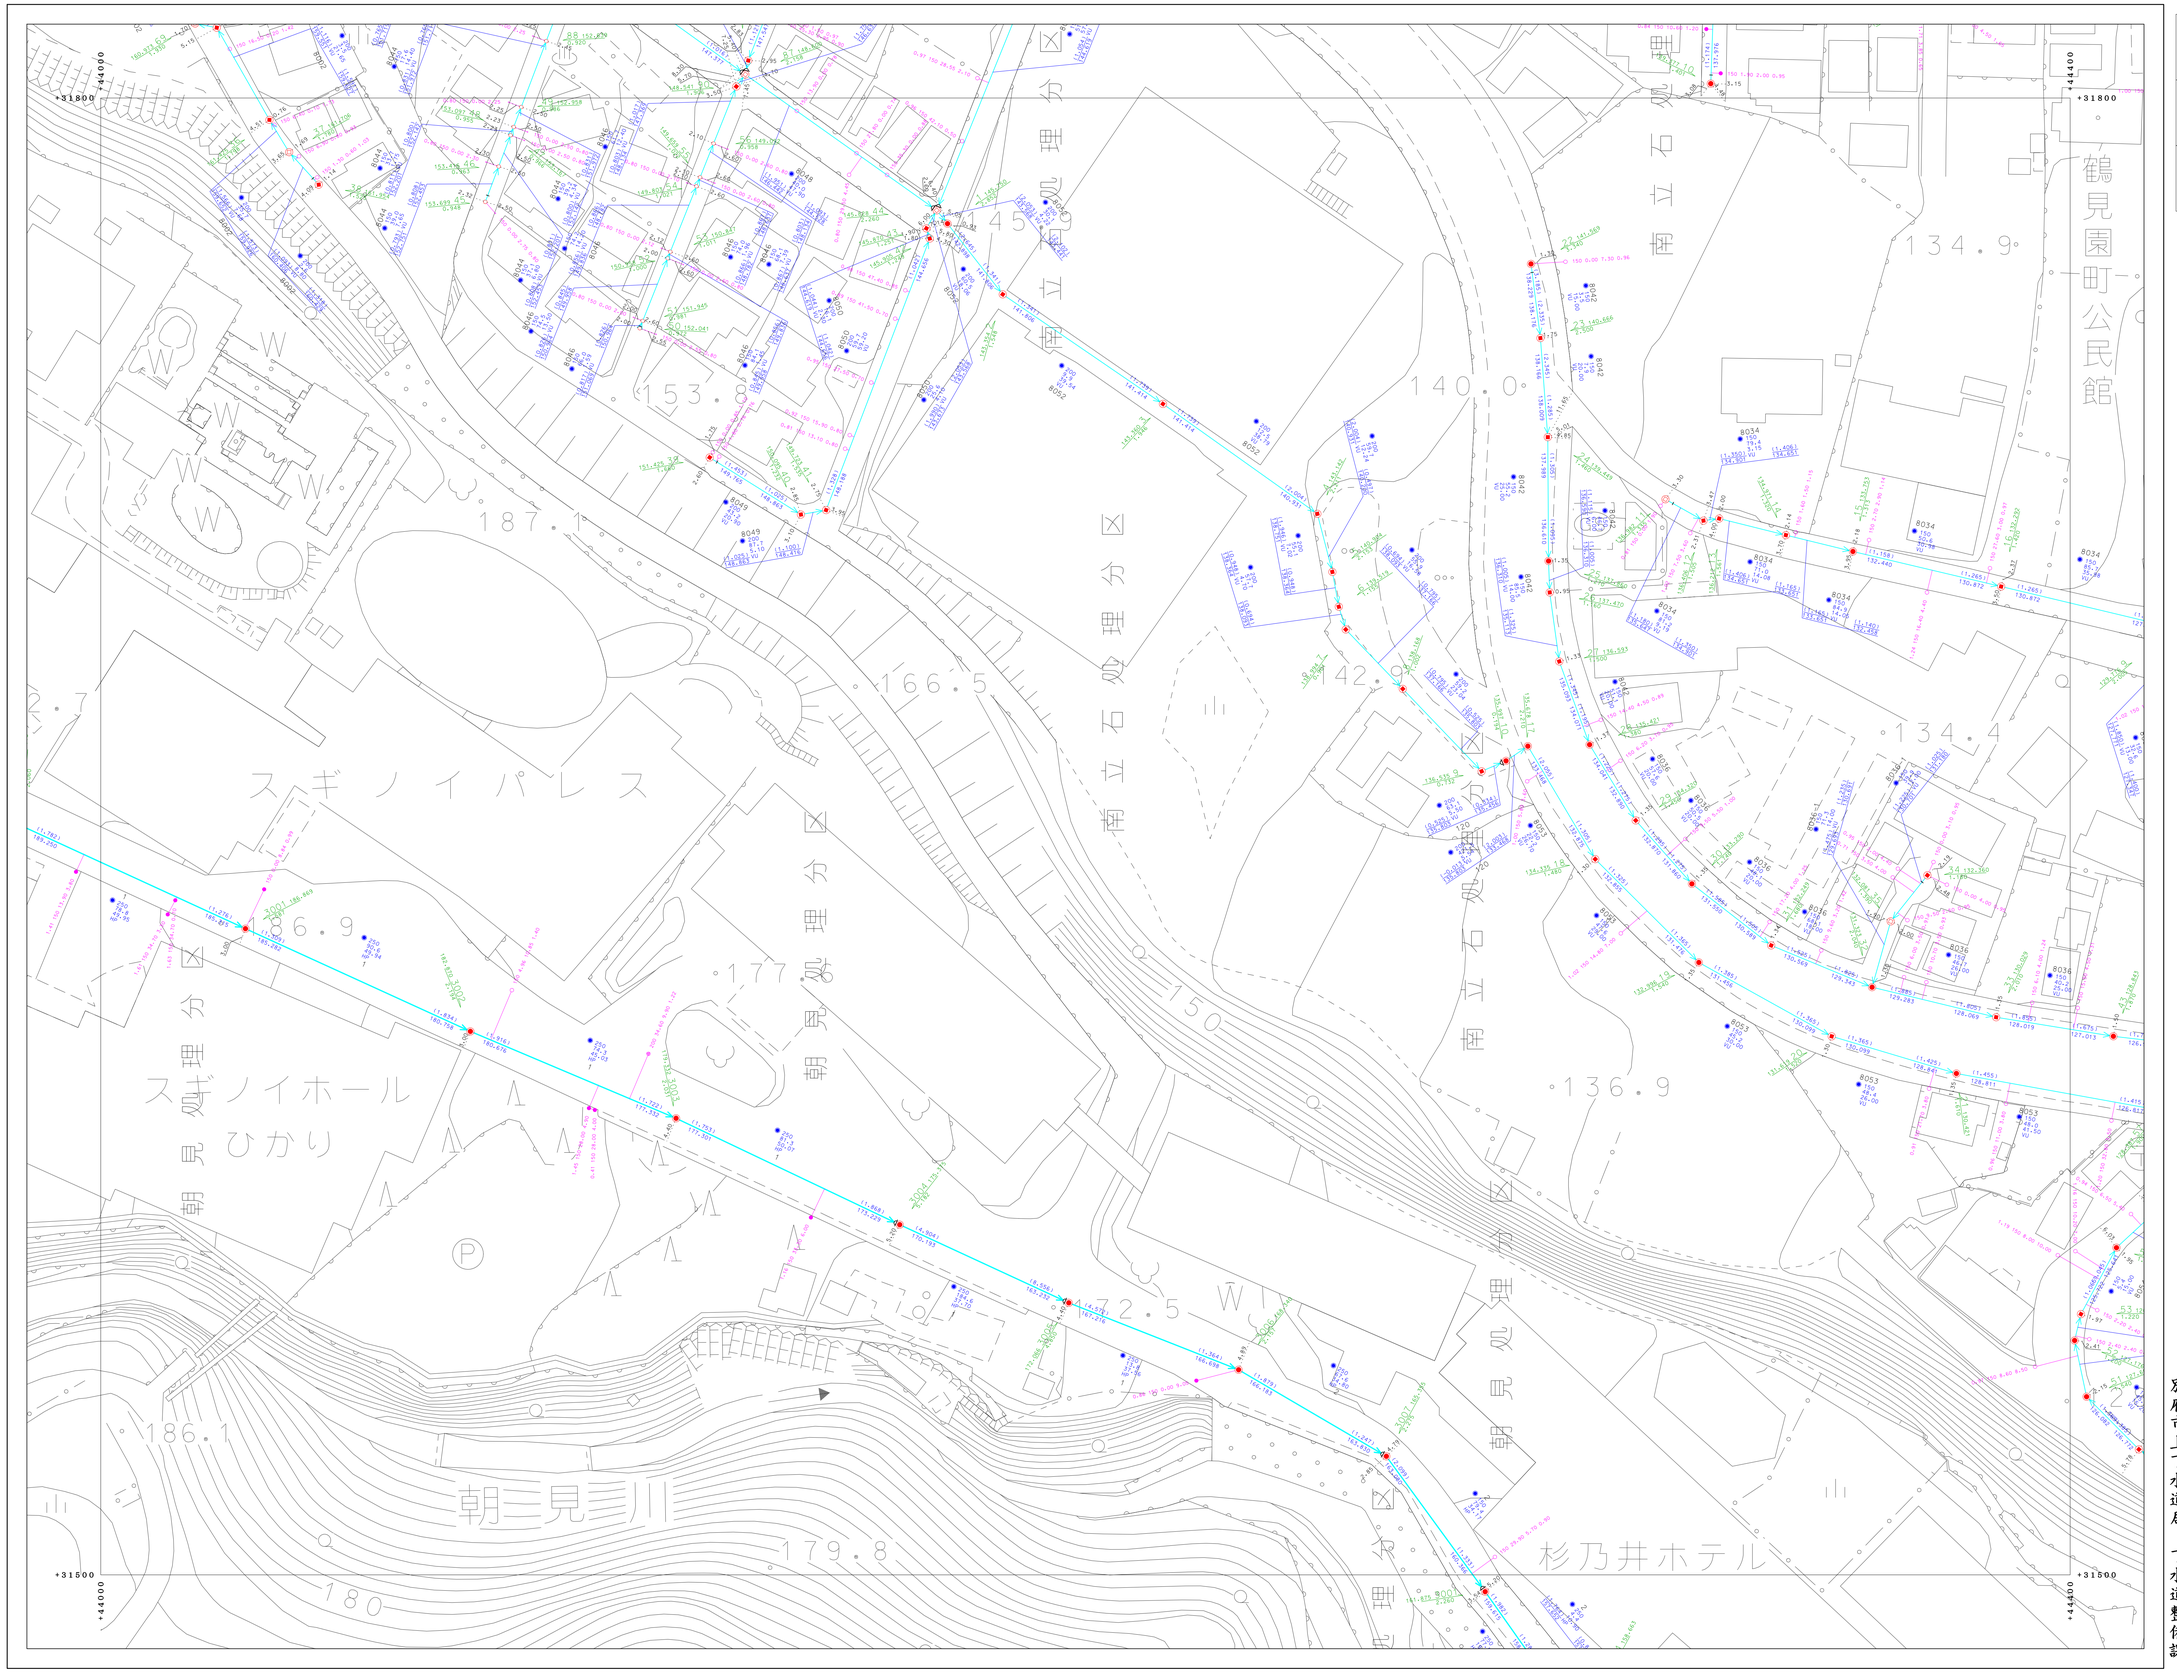

「座標は、世界測地系に対応」

0 50 100 (m)

1:500

別府市上下水道局　下水道整備課

凡例
処理区系
処理分区系
幹線管系
枝線管系
圧送管
開管
起点・振分計記号
刻管記号
オフセット
小口径マンホール (200)
小口径マンホール (300)
0号マンホール
1号マンホール
2号マンホール
3号マンホール
4号マンホール
5号マンホール
6号マンホール
特1号マンホール
特2号マンホール
特3号マンホール
特4号マンホール
特5号マンホール
特6号マンホール
特7号マンホール
正・長方形蓋用マンホール
馬蹄形蓋用マンホール
特殊マンホール
ランプホール
伏越人孔 (上流)
伏越人孔 (中間)
伏越人孔 (下流)
仕切弁
ポンプマンホール
楕円マンホール
点検口
気筒マンホール
処理場気筒マンホール
放流渠気筒マンホール
幹管気筒マンホール
1号汚水桝
2号汚水桝
3号汚水桝
小口径汚水桝
φ100汚水桝
φ300汚水桝
取付管のみ
管止め
円形 (一連)
楕形
馬蹄形
矩形 (一連)
VU 塩化ビニール管
CP 陶管
HP ヒューム管
DCIP ダクタイル鋳鉄管
SP 鋼管
C コンクリート管
SUS ステンレス鋼管
RV リブ付塩化ビニール管

91-1-21