91-1-25

# 別府市下水道施設平面図

91-1-25

| | | |
|---|---|---|
| 91-1-19 | 91-1-20 | 91-2-16 |
| 91-1-24 | 91-1-25 | 91-2-21 |
| 91-3-04 | 91-3-05 | 91-4-01 |

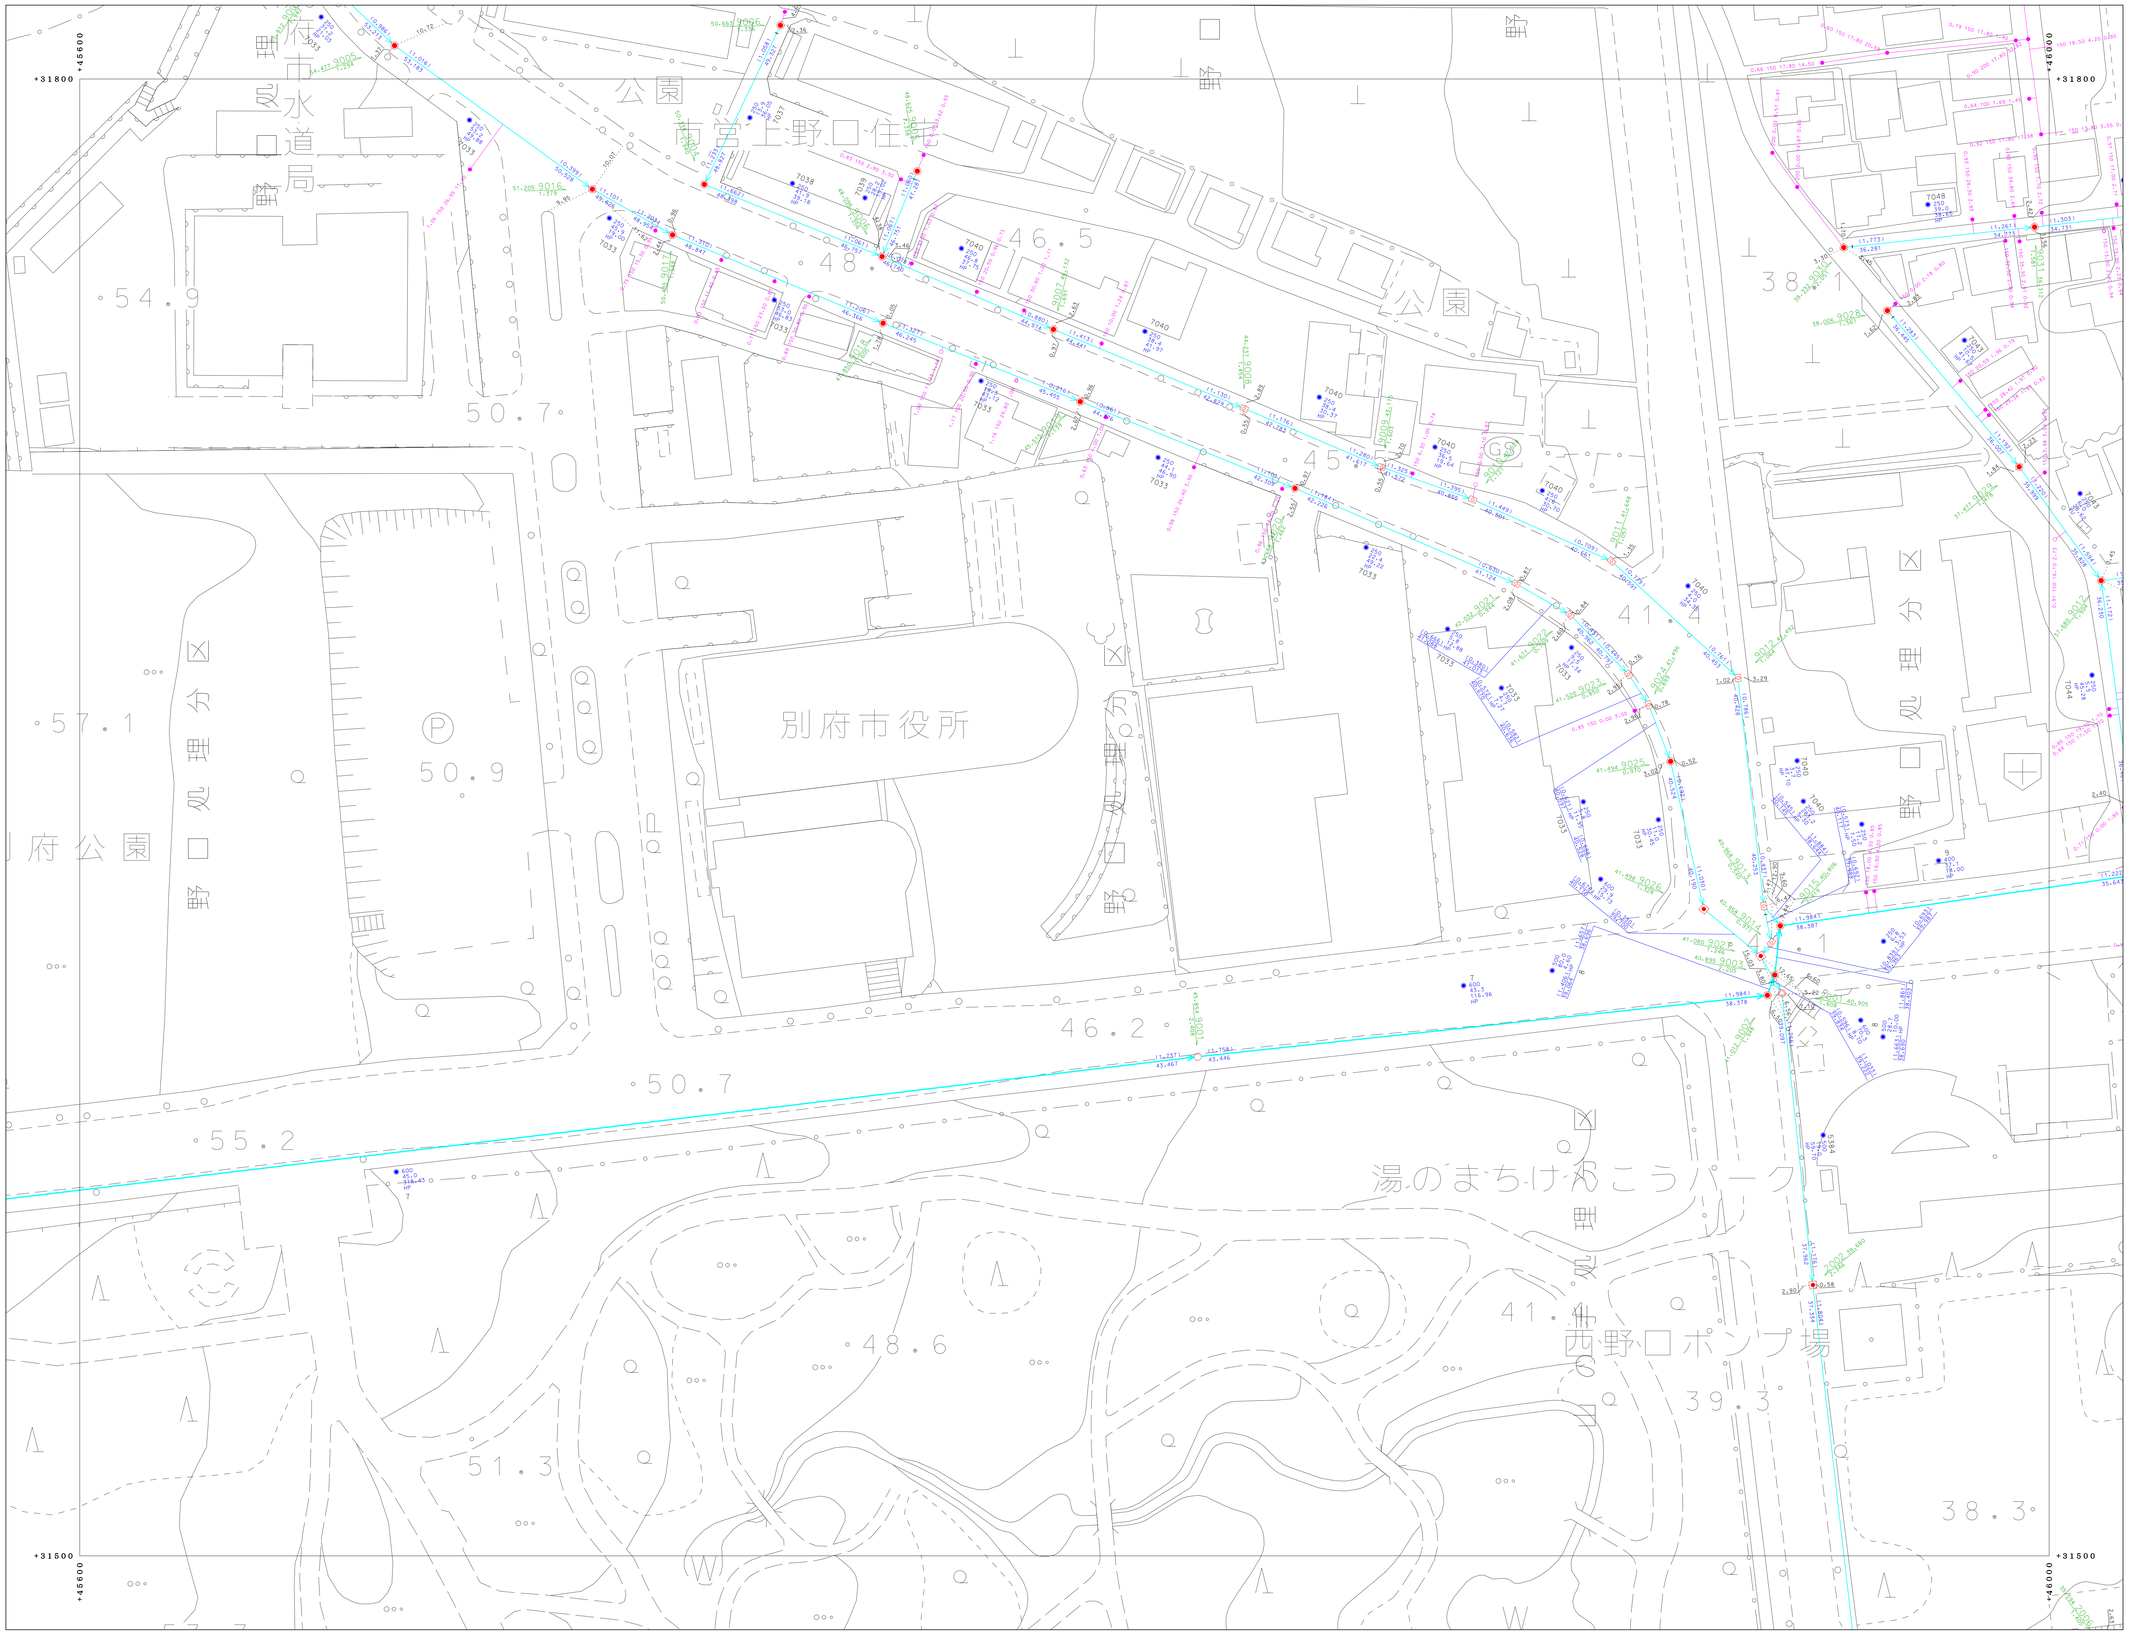


凡例

| | |
|---|---|
| | 処理区界 |
| | 処理分区界 |
| | 幹線管渠 |
| | 枝線管渠 |
| | 圧送管 |
| | 開管 |
| | 起点・振分け記号 |
| | 制管記号 |
| | オフセット |
| | 小口径マンホール (200) |
| | 小口径マンホール (300) |
| | 0号マンホール |
| | 1号マンホール |
| | 2号マンホール |
| | 3号マンホール |
| | 4号マンホール |
| | 5号マンホール |
| | 6号マンホール |
| | 特1号マンホール |
| | 特2号マンホール |
| | 特3号マンホール |
| | 特4号マンホール |
| | 特5号マンホール |
| | 特6号マンホール |
| | 特7号マンホール |
| | 正・長方形蓋用マンホール |
| | 馬蹄形蓋用マンホール |
| | 特殊マンホール |
| | クランプホール |
| | 伏越入孔 (上流) |
| | 伏越入孔 (中間) |
| | 伏越入孔 (下流) |
| | 仕切弁 |
| | ポンプマンホール |
| | 楕円マンホール |
| | 点検口 |
| | 気筒マンホール |
| | 処理場気筒マンホール |
| | 放流部気筒マンホール |
| | 曲管気筒マンホール |
| | 1号汚水桝 |
| | 2号汚水桝 |
| | 3号汚水桝 |
| | 小口径汚水桝 |
| | φ100汚水桝 |
| | φ300汚水桝 |
| | 取付管のみ |
| | 管止め |
| | 円形 (一連) |
| | 卵形 |
| | 馬蹄形 |
| | 矩形 (一連) |
| VU | 塩化ビニール管 |
| CP | 陶管 |
| HP | ヒューム管 |
| DCIP | ダクタイル鋳鉄管 |
| SP | 鋼管 |
| C | コンクリート管 |
| SUS | ステンレス鋼管 |
| RV | リブ付塩化ビニール管 |

別府市上下水道局　下水道整備課

「座標は、世界測地系に対応」

0　50　100 (m)

1:500

91-1-25