


別府市下水道施設平面図

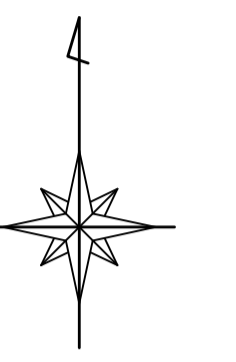


91-2-07	91-2-08
91-2-12	91-2-13
91-2-17	91-2-18



凡	例
—	地盤圧線
—	地盤分界線
—	幹線管線
—	枝線管線
—	圧送管
□	窰
I	窰・集合計器
⊂	窰見字
○	オアモット
⊙	小中継マンホール (200)
⊙	小中継マンホール (300)
⊙	0号マンホール
⊙	1号マンホール
⊙	2号マンホール
⊙	3号マンホール
⊙	4号マンホール
⊙	5号マンホール
⊙	6号マンホール
⊙	特1号マンホール
⊙	特2号マンホール
⊙	特3号マンホール
⊙	特4号マンホール
⊙	特5号マンホール
⊙	特6号マンホール
⊙	特7号マンホール
⊙	特8号マンホール
⊙	特9号マンホール
⊙	特10号マンホール
⊙	正・長形標準マンホール
⊙	異形標準マンホール
⊙	窰マンホール
⊙	ランプホール
⊙	検入孔 (上蓋)
⊙	検入孔 (中蓋)
⊙	検入孔 (下蓋)
⊙	透気口
⊙	流況マンホール
⊙	配管接続マンホール
⊙	敷設接続マンホール
⊙	継ぎ接続マンホール
⊙	1号水栓
⊙	2号水栓
⊙	3号水栓
⊙	小中継水栓
⊙	φ100水栓
⊙	φ200水栓
⊙	取付管の止
⊙	管止め
⊙	閉塞 (一連)
⊙	閉塞
⊙	異径
⊙	閉塞 (一連)
VU	漏洩センサー管
CP	窰管
HP	ヒューズ管
DCIP	アダプター (6輪機管)
SP	窰管
C	コンクリート管
SUS	ステンレス鋼管
RV	リブ付強化ビニール管

別府市上下水道局 下水道整備課

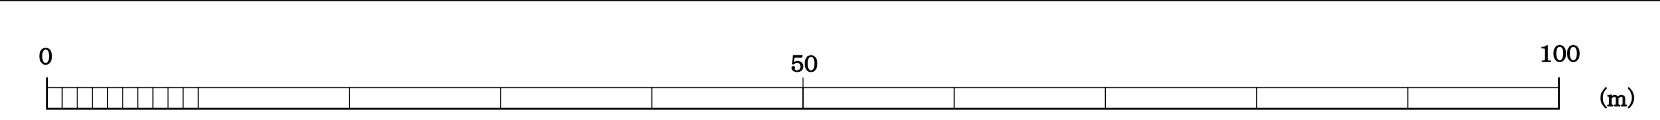

1:500

【座標は、世界測地系に準拠】