91-2-16

別府市下水道施設平面図

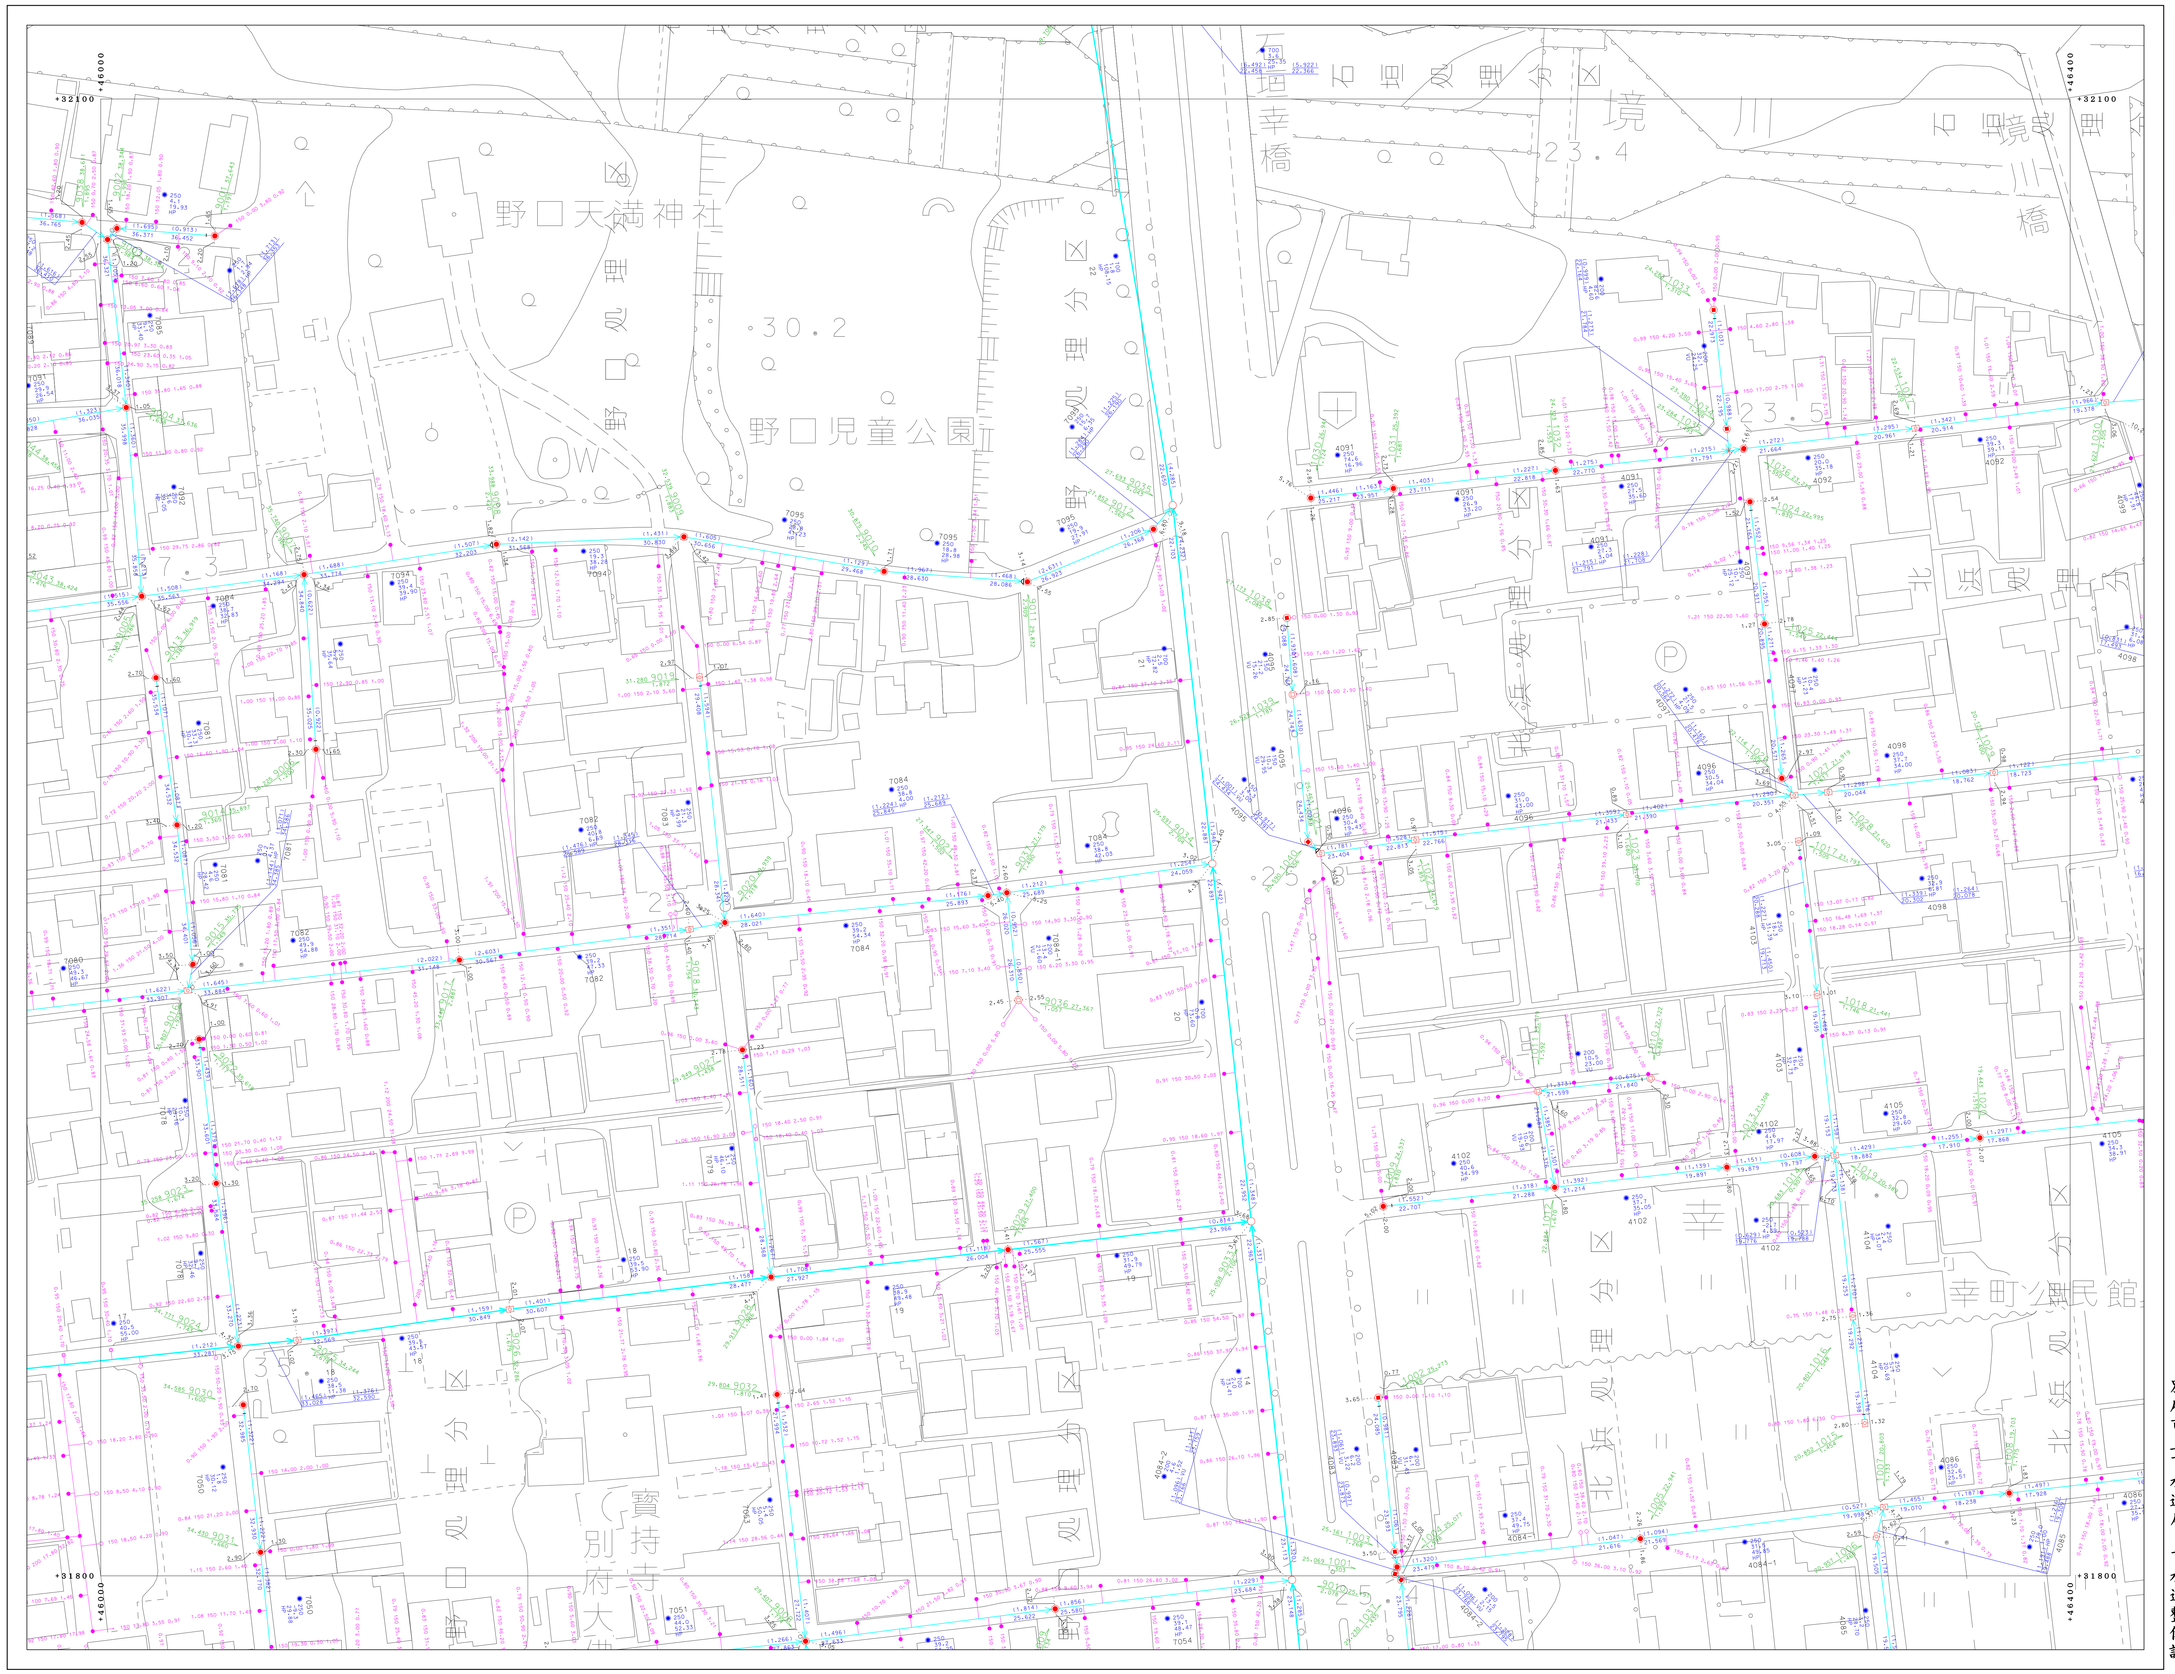

「座標は、世界測地系に対応」

0 50 100 (m)

1:500

91-2-16

91-1-15	91-2-11	91-2-12
91-1-20	91-2-16	91-2-17
91-1-25	91-2-21	91-2-22

凡例

- 処理区基本
- 処理分区基本
- 幹線管渠
- 枝線管渠
- 圧送管
- 開管
- 起点・展分計記号
- 刻管記号
- オフセット
- 小口径マンホール (200)
- 小口径マンホール (300)
- 0号マンホール
- 1号マンホール
- 2号マンホール
- 3号マンホール
- 4号マンホール
- 5号マンホール
- 6号マンホール
- 特1号マンホール
- 特2号マンホール
- 特3号マンホール
- 特4号マンホール
- 特5号マンホール
- 特6号マンホール
- 特7号マンホール
- 正・長方形墓用マンホール
- 馬蹄形墓用マンホール
- 特殊マンホール
- ランプホール
- 伏越人孔 (上流)
- 伏越人孔 (中間)
- 伏越人孔 (下流)
- 仕切弁
- ポンプマンホール
- 楕円マンホール
- 点検口
- 伏型マンホール
- 処理場伏型マンホール
- 放流部伏型マンホール
- 雨水伏型マンホール
- 1号汚水桝
- 2号汚水桝
- 3号汚水桝
- 小口径汚水桝
- φ100汚水桝
- φ300汚水桝
- 取付管のみ
- 雪止め
- 円形 (一連)
- 楕形
- 馬蹄形
- 矩形 (一連)
- VU 塩化ビニール管
- CP 陶管
- HP ヒューム管
- DCIP ダクタイル鋳鉄管
- SP 鋼管
- C コンクリート管
- SUS ステンレス鋼管
- RV リブ付塩化ビニール管

別府市上下水道局　下水道整備課

91-2-16