91-2-18

別府市下水道施設平面図

91-2-18

91-2-12	91-2-13	
91-2-17	91-2-18	
91-2-22	91-2-23	91-2-24

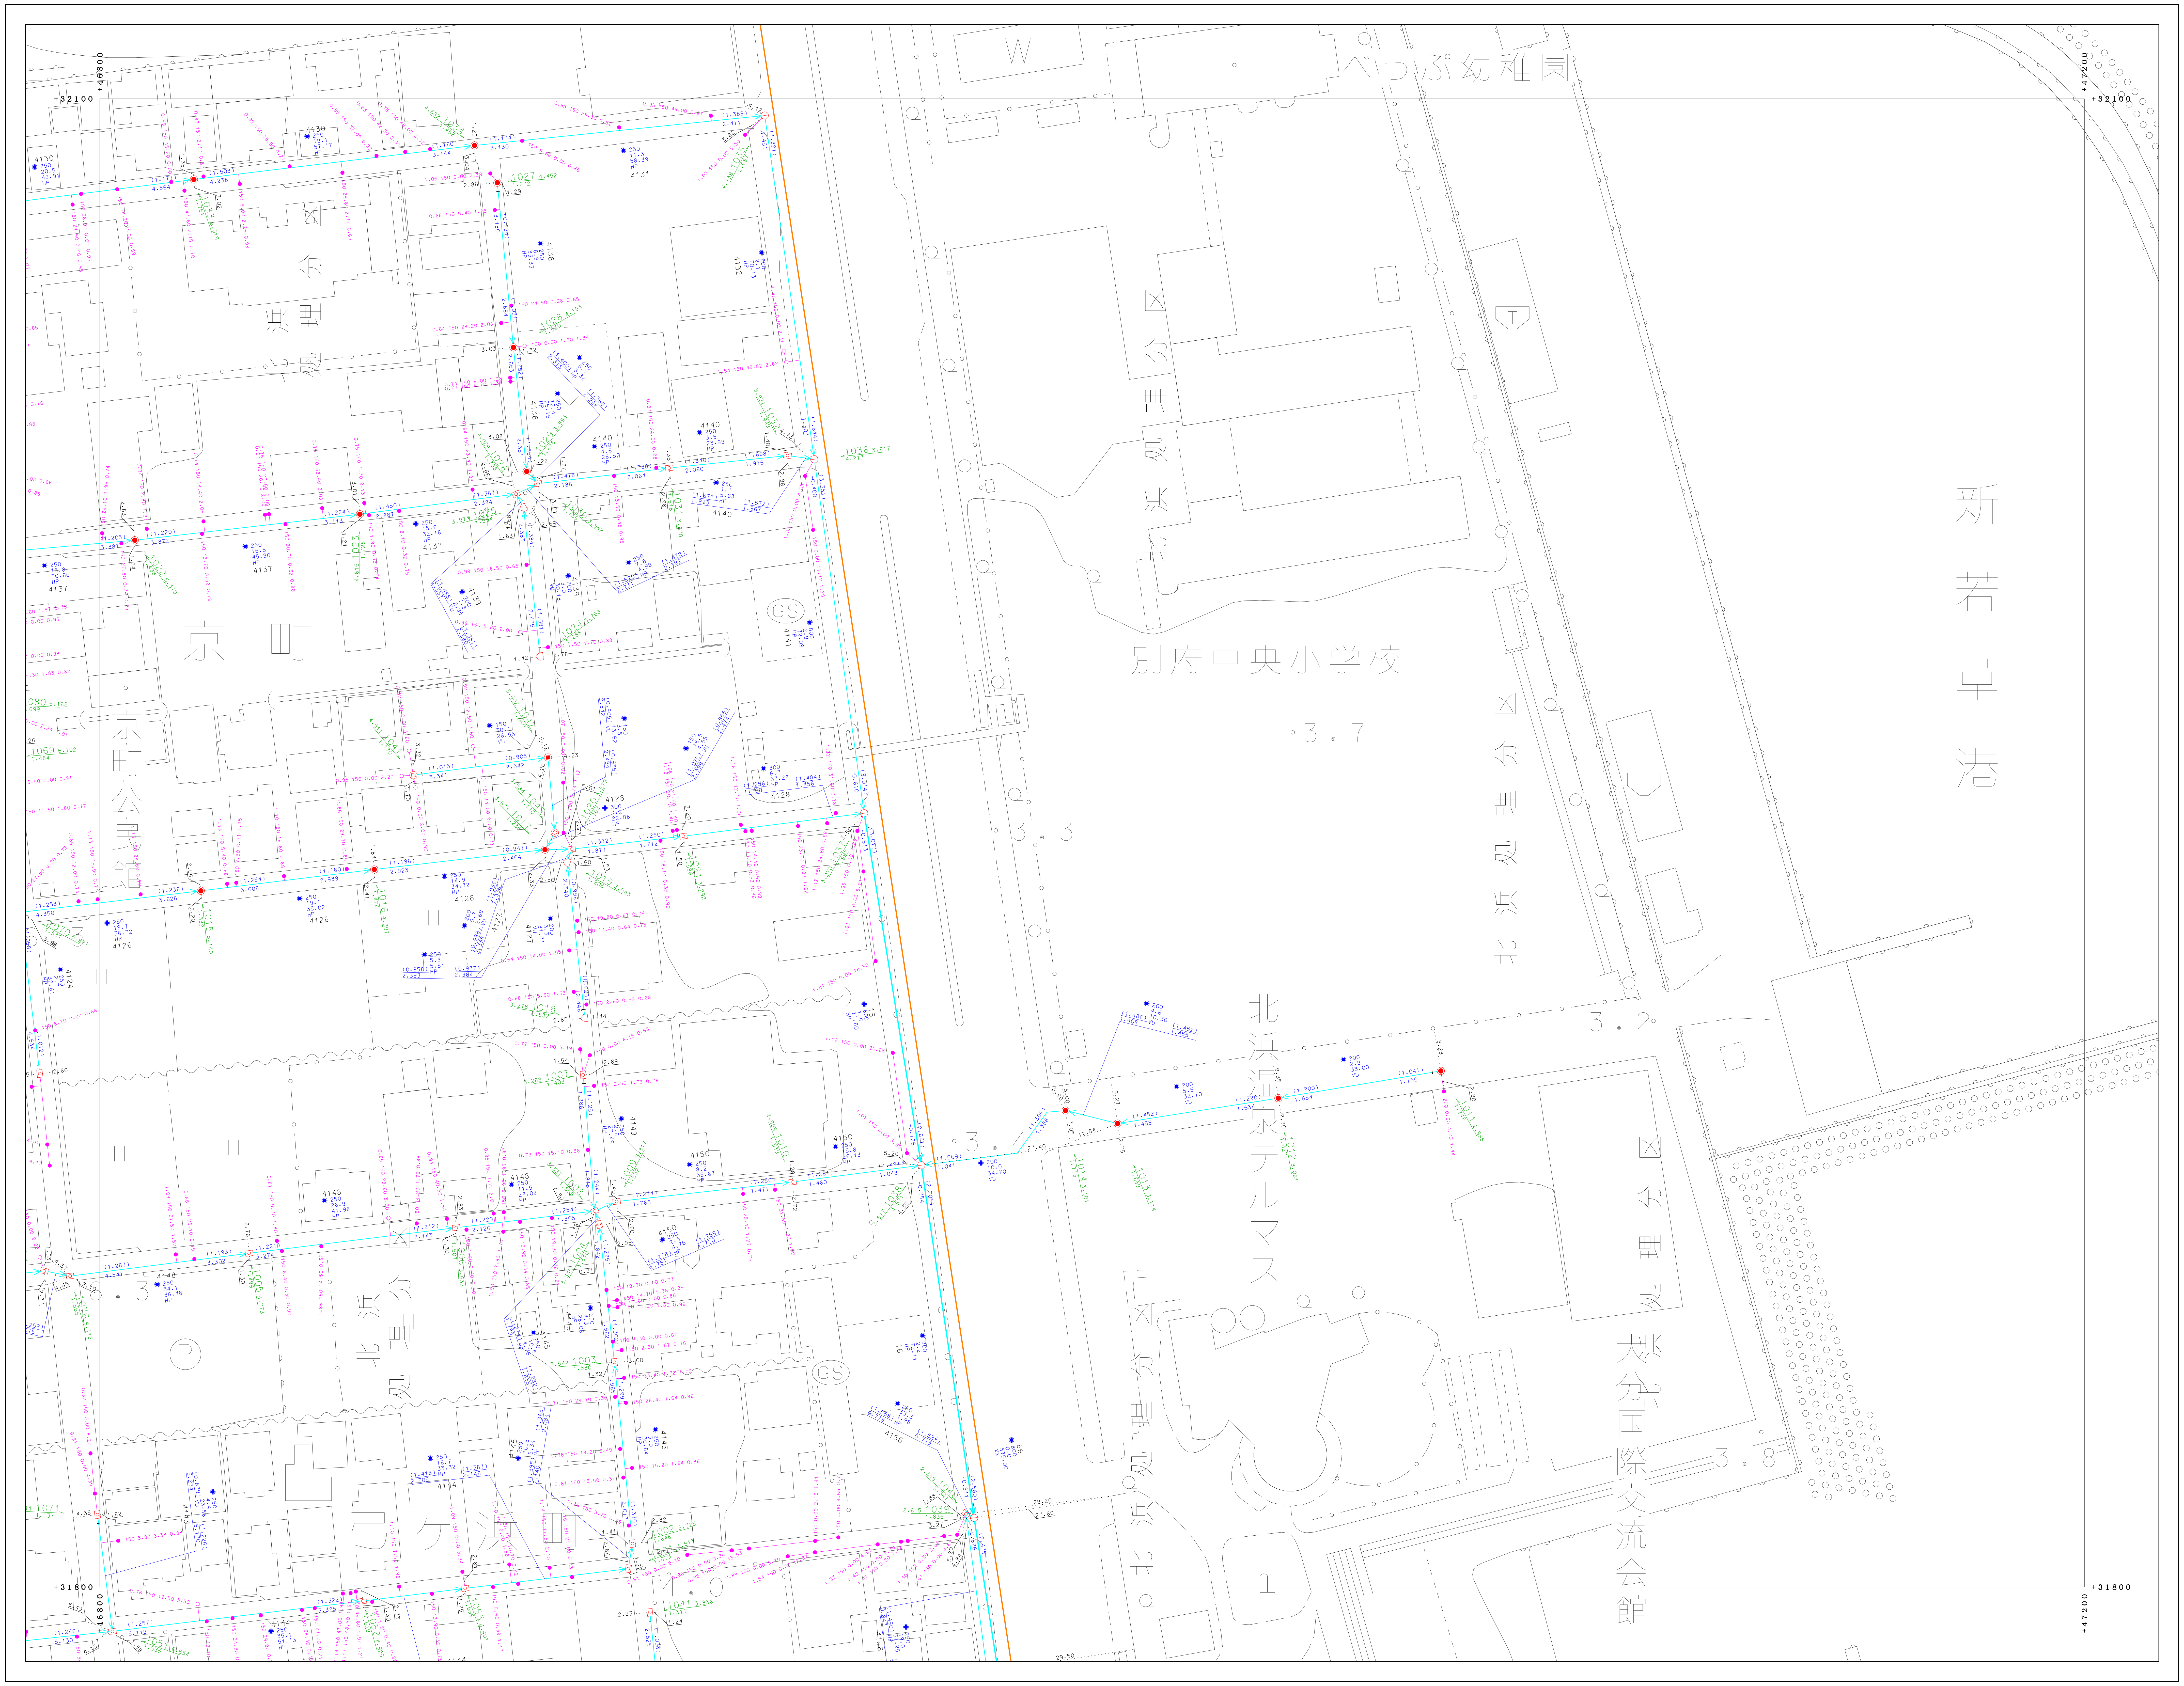

+32100
+46800
+47200
+31800
べっぷ幼稚園
W
北浜処理分区
京町
京町公民館
別府中央小学校
北浜温泉テルマス
新若草港
大分国際交流会館
GS

凡	例
━	処理区界
┅	処理分区界
━	幹線管渠
─	枝線管渠
━	圧送管
▭	鞘管
ｌ	起点・振分け記号
Ϸ	副管記号
- - - - -	オフセット
⊠	小口径マンホール（200）
■	小口径マンホール（300）
□	0号マンホール
●	1号マンホール
○	2号マンホール
⦶	3号マンホール
◎	4号マンホール
◉	5号マンホール
□	6号マンホール
▣	特1号マンホール
◬	特2号マンホール
△	特3号マンホール
△	特4号マンホール
△	特5号マンホール
▲	特6号マンホール
△	特7号マンホール
▣	正・長方形渠用マンホール
▣	馬蹄形渠用マンホール
⌂	特殊マンホール
⊗	ランプホール
◫	伏越人孔（上流）
▭	伏越人孔（中間）
◫	伏越人孔（下流）
⋈	仕切弁
Ⓟ	ポンプマンホール
⬭	楕円マンホール
Ⓒ	点検口
⚹	仮想マンホール
⊠	処理場仮想マンホール
▶	放流渠仮想マンホール
⦾	曲管仮想マンホール
●	1号汚水桝
◘	2号汚水桝
⊗	3号汚水桝
○	小口径汚水桝
⊛	φ100汚水桝
◬	φ300汚水桝
∘	取付管のみ
∃	管止め
◉	円形（一連）
◉	卵形
◙	馬蹄形
▣	矩形（一連）
VU	塩化ビニール管
CP	陶管
HP	ヒューム管
DCIP	ダクタイル鋳鉄管
SP	鋼管
C	コンクリート管
SUS	ステンレス鋼管
RV	リブ付塩化ビニール管

別府市上下水道局　下水道整備課

「座標は、世界測地系に対応」

0　50　100 (m)

1:500

91-2-18