



別府市下水道施設平面図

91-4-19		
91-4-24	91-4-25	
01-2-04	01-2-05	

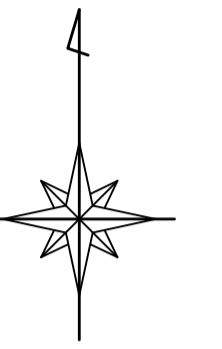

凡	例
—	地盤高
—	地盤分高
—	幹線管
—	支線管
—	圧送管
□	窰
I	起点・終点付記号
▷	窰付記号
○	オフセット
⊙	小口径マンホール (200)
⊙	小口径マンホール (300)
⊙	0号マンホール
⊙	1号マンホール
⊙	2号マンホール
⊙	3号マンホール
⊙	4号マンホール
⊙	5号マンホール
⊙	6号マンホール
⊙	特1号マンホール
⊙	特2号マンホール
⊙	特3号マンホール
⊙	特4号マンホール
⊙	特5号マンホール
⊙	特6号マンホール
⊙	特7号マンホール
⊙	正・長手形標準マンホール
⊙	異形標準マンホール
⊙	窰マンホール
⊙	ランプホール
⊙	視察人孔 (上)
⊙	視察人孔 (中)
⊙	視察人孔 (下)
⊙	溢水口
⊙	ポンプマンホール
⊙	積荷マンホール
⊙	点検口
⊙	視察マンホール
⊙	地盤埋設マンホール
⊙	地盤埋設マンホール
⊙	地盤埋設マンホール
⊙	1号水栓
⊙	2号水栓
⊙	3号水栓
⊙	小口径水栓
⊙	φ100水栓
⊙	φ200水栓
⊙	取付管のみ
⊙	管止め
⊙	閉鎖 (一連)
⊙	閉鎖
⊙	異形 (一連)
VU	漏れビニール管
CP	鋼管
HP	ヒューズ管
DCIP	ダクタイル鋳鉄管
SP	鋼管
C	コンクリート管
SUS	ステンレス鋼管
RV	リブ付強化ビニール管

別府市上下水道局 下水道整備課

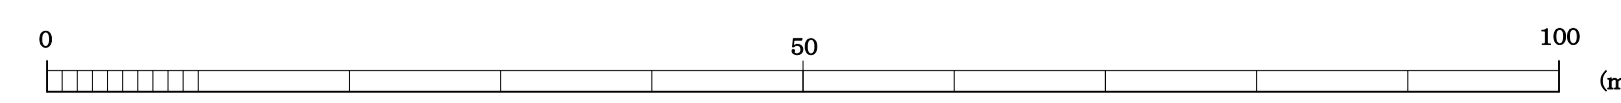

1:500

「座標は、世界測地系に対応」