



別府市下水道施設平面図

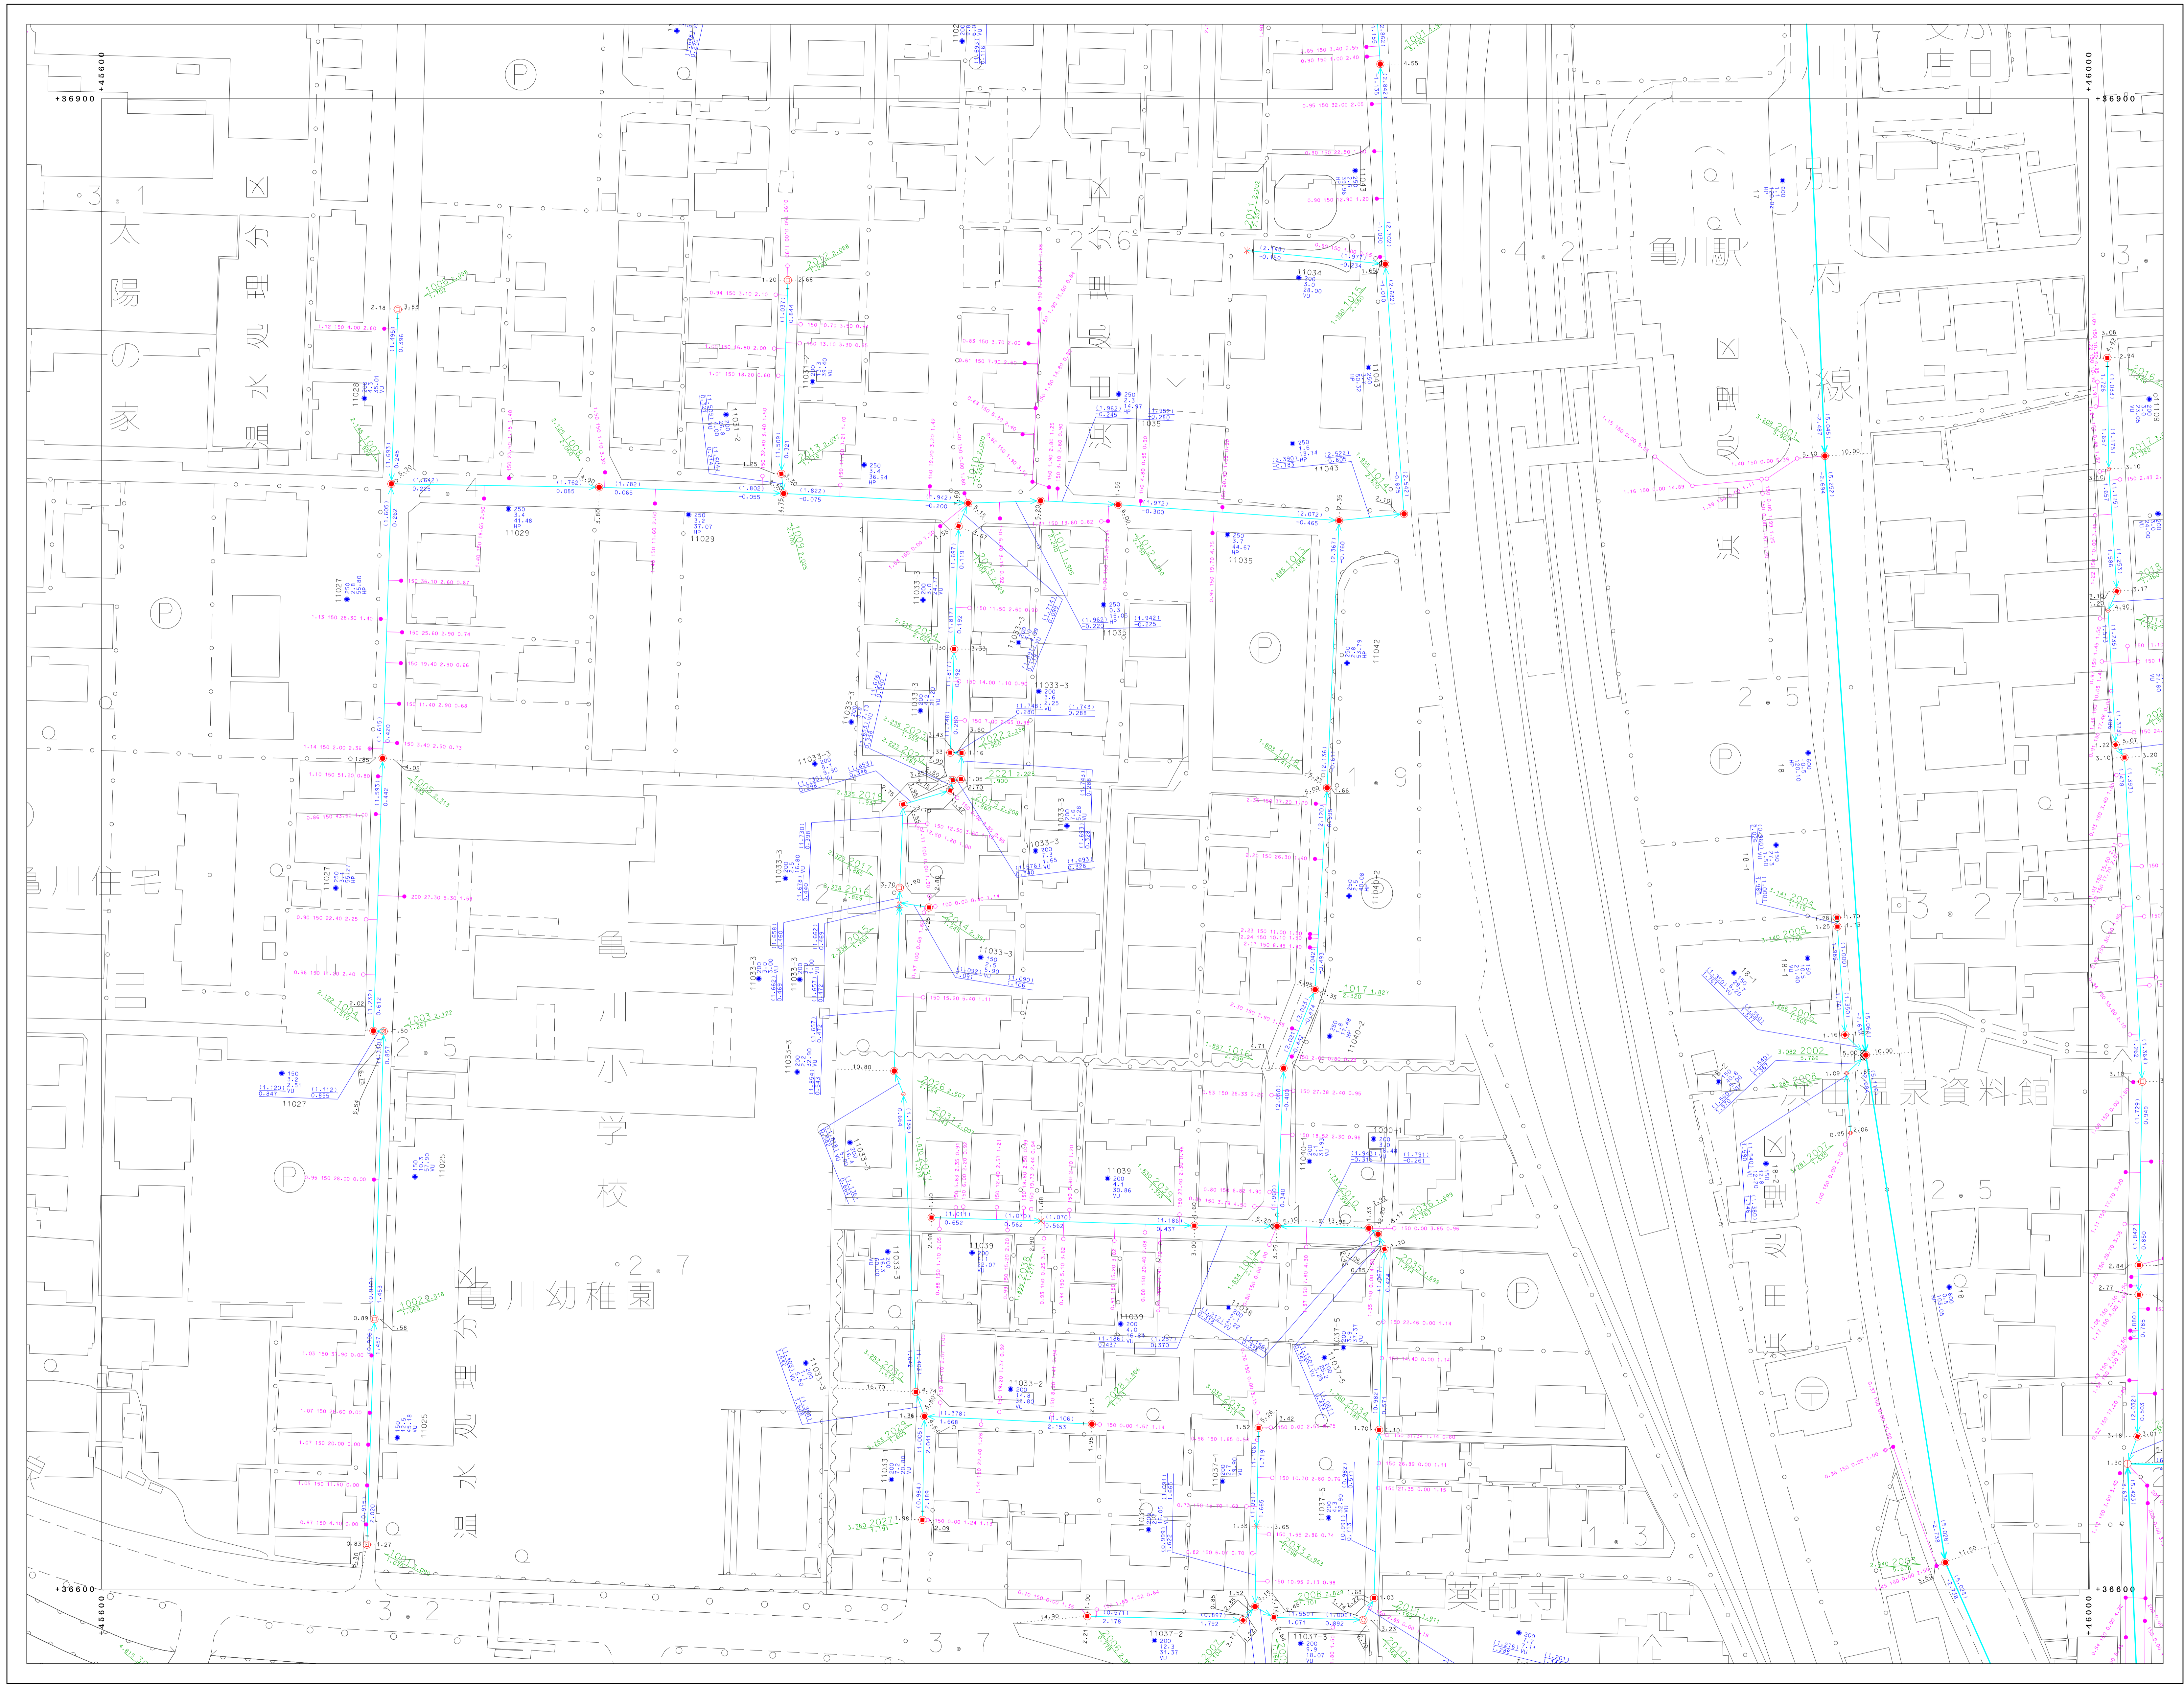


71-3-09	71-3-10	71-4-06
71-3-14	71-3-15	71-4-11
71-3-19	71-3-20	71-4-16

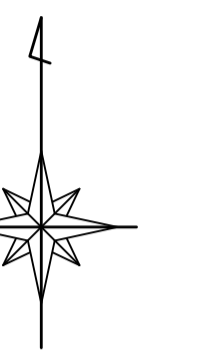

凡 例	
	処理区界
	処理区界
	幹線管
	枝線管
	圧送管
	幹管
	地区・集合配管
	幹管配管
	オアモット
	小径マンホール (200)
	小径マンホール (300)
	0号マンホール
	1号マンホール
	2号マンホール
	3号マンホール
	4号マンホール
	5号マンホール
	6号マンホール
	精1号マンホール
	精2号マンホール
	精3号マンホール
	精4号マンホール
	精5号マンホール
	精6号マンホール
	精7号マンホール
	正・長手形標準マンホール
	異形標準マンホール
	特殊マンホール
	ランプホール
	検入孔 (上)
	検入孔 (中)
	検入孔 (下)
	注入口
	ポンプマンホール
	精洗マンホール
	点検口
	流路マンホール
	配管接続マンホール
	集積マンホール
	1号汚水井
	2号汚水井
	小径汚水井
	φ100汚水井
	φ300汚水井
	敷設管ハス
	管止め
	閉鎖 (一連)
	閉鎖
	異形 (一連)
	異形 (一連)
	UV 漏洩検知器
	調整
	HP 検査管
	DCIP ダクト付調整管
	調整
	コンクリート管
	SUS ステンレス鋼管
	RV リブ付強化ビニール管

別府市上下水道局 下水道整備課

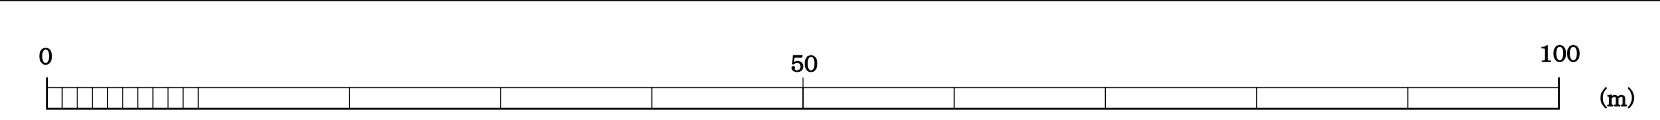

1:500

【座標は、世界測地系に準拠】