



別府市下水道施設平面図

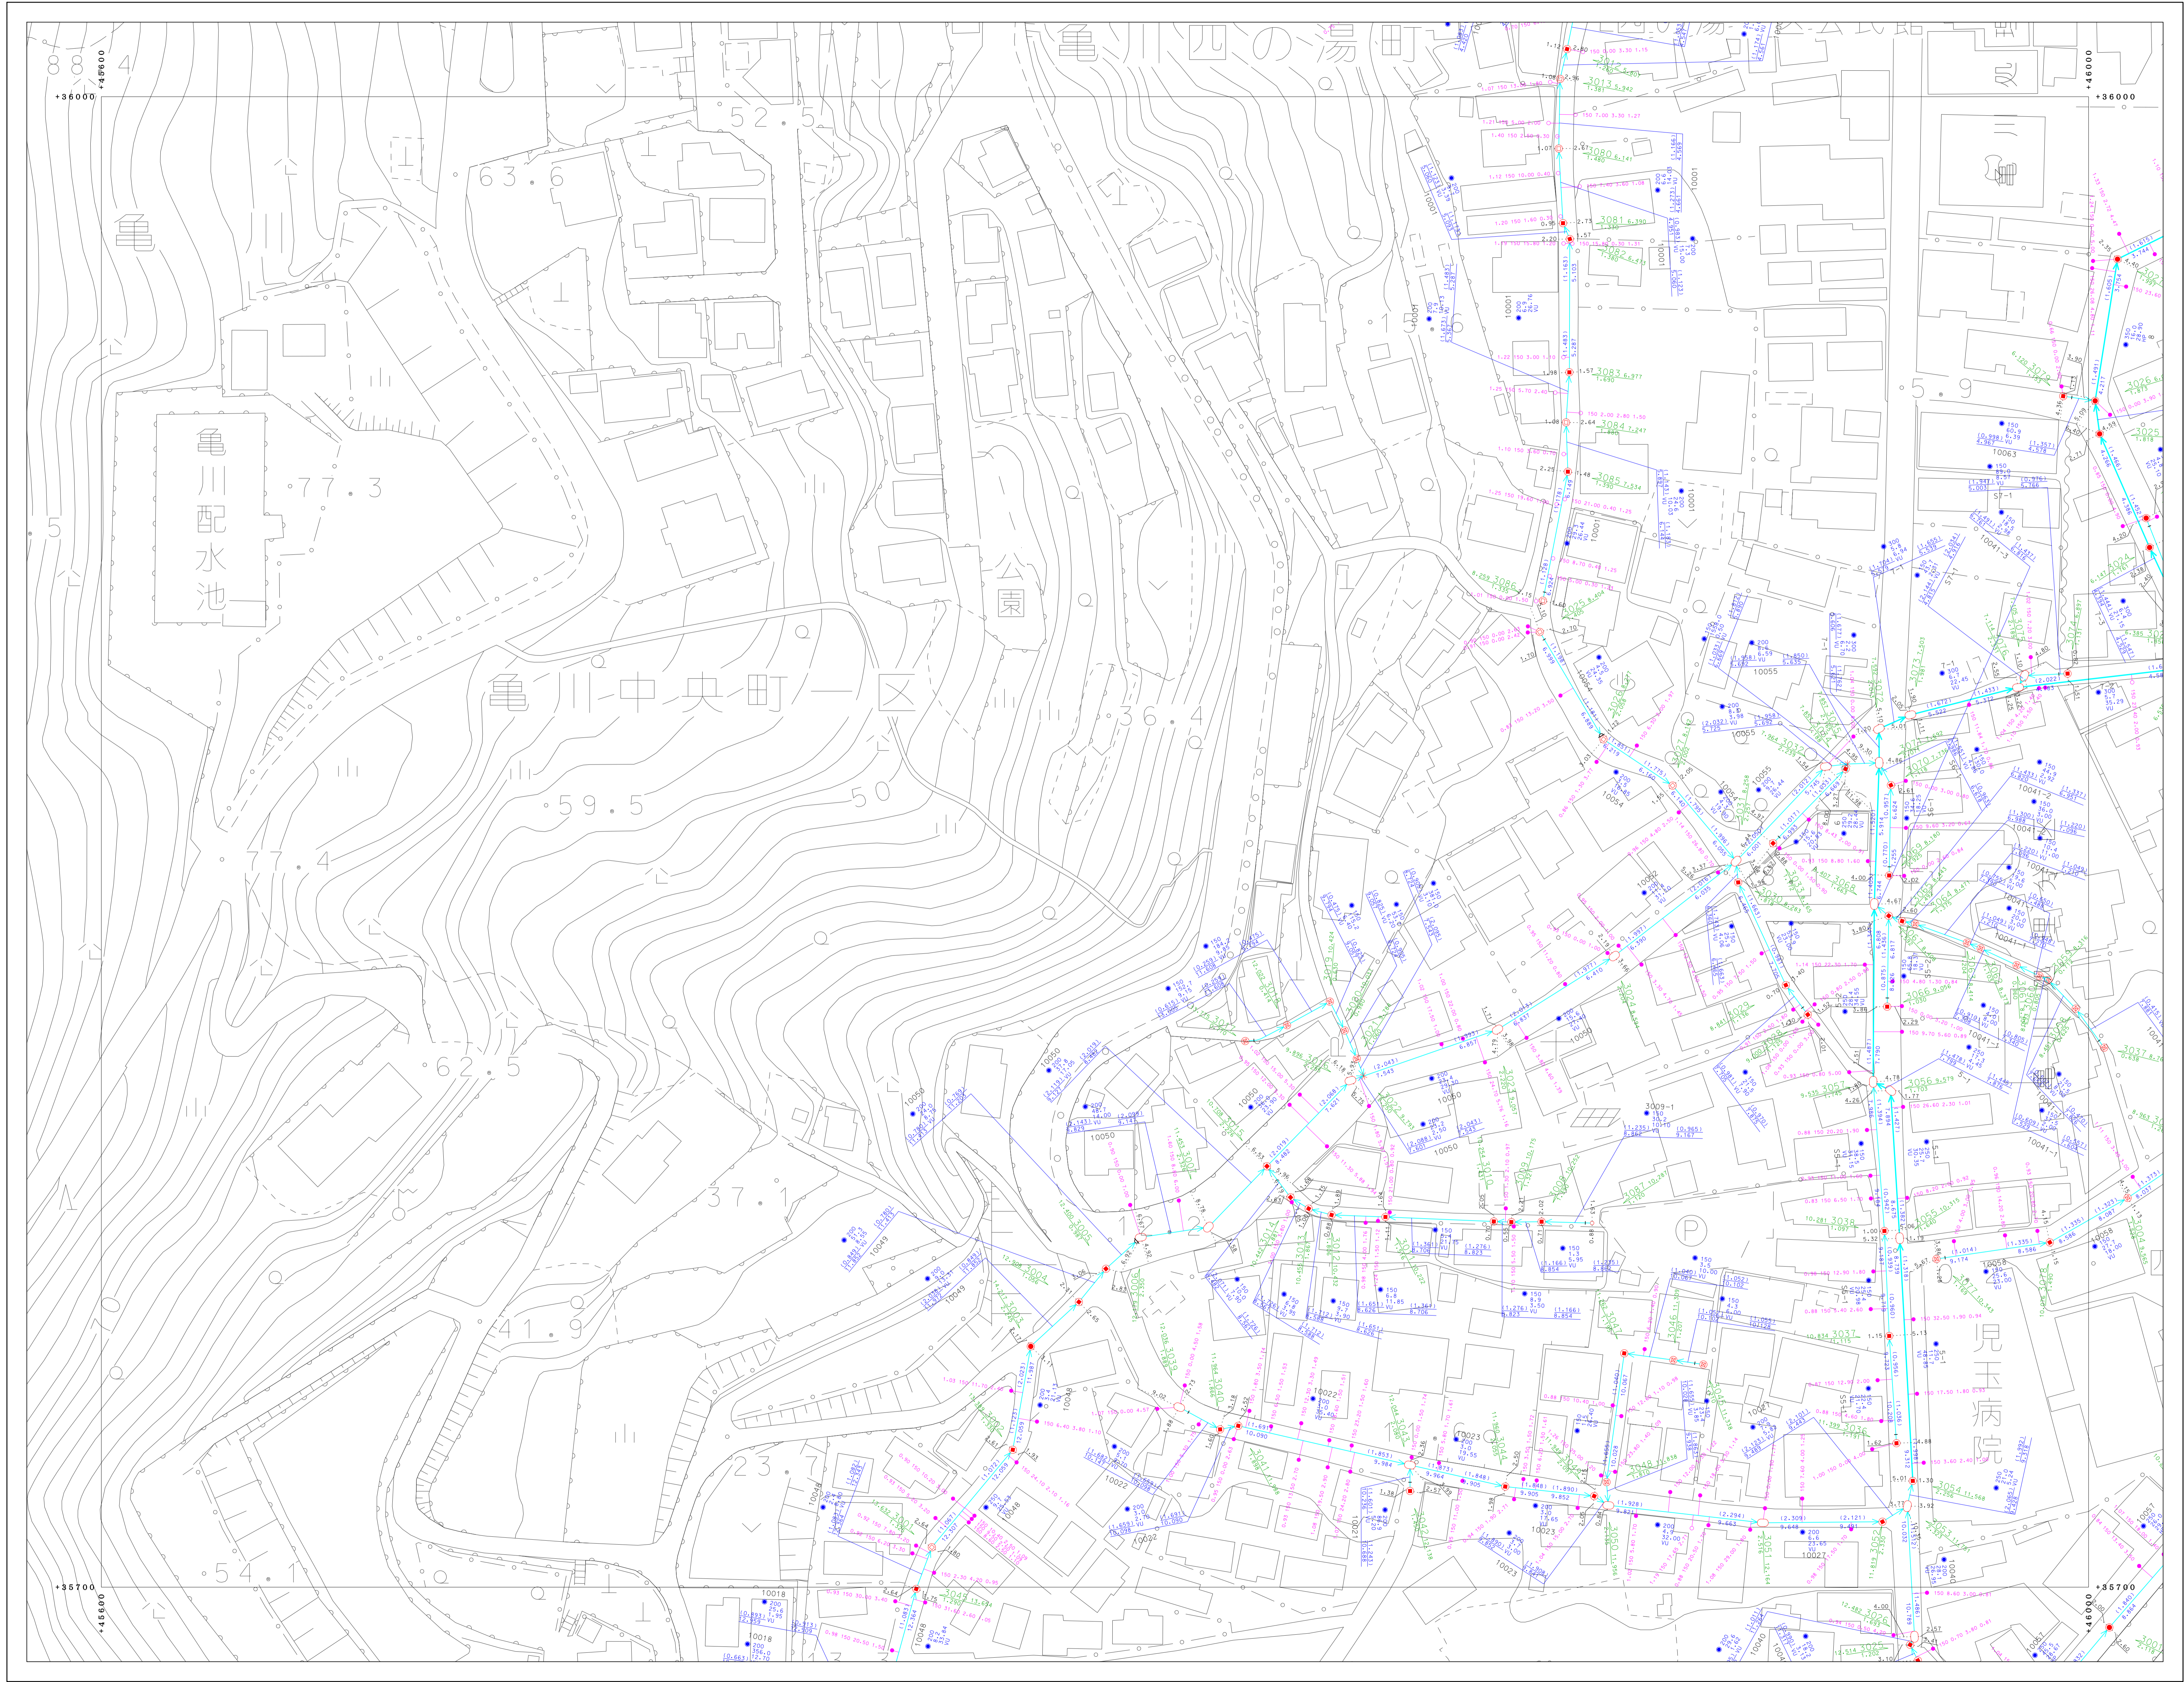

71-3-24	71-3-25	71-4-21
81-1-04	81-1-05	81-2-01
81-1-09	81-1-10	81-2-06

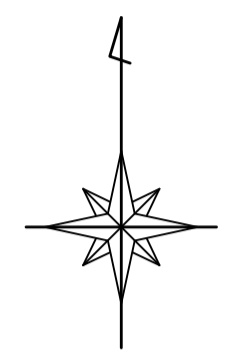

凡 例	
	既設圧管
	既設分圧管
	幹線管線
	枝線管線
	圧送管
	小径マンホール (200)
	小径マンホール (300)
	0号マンホール
	1号マンホール
