



別府市下水道施設平面図

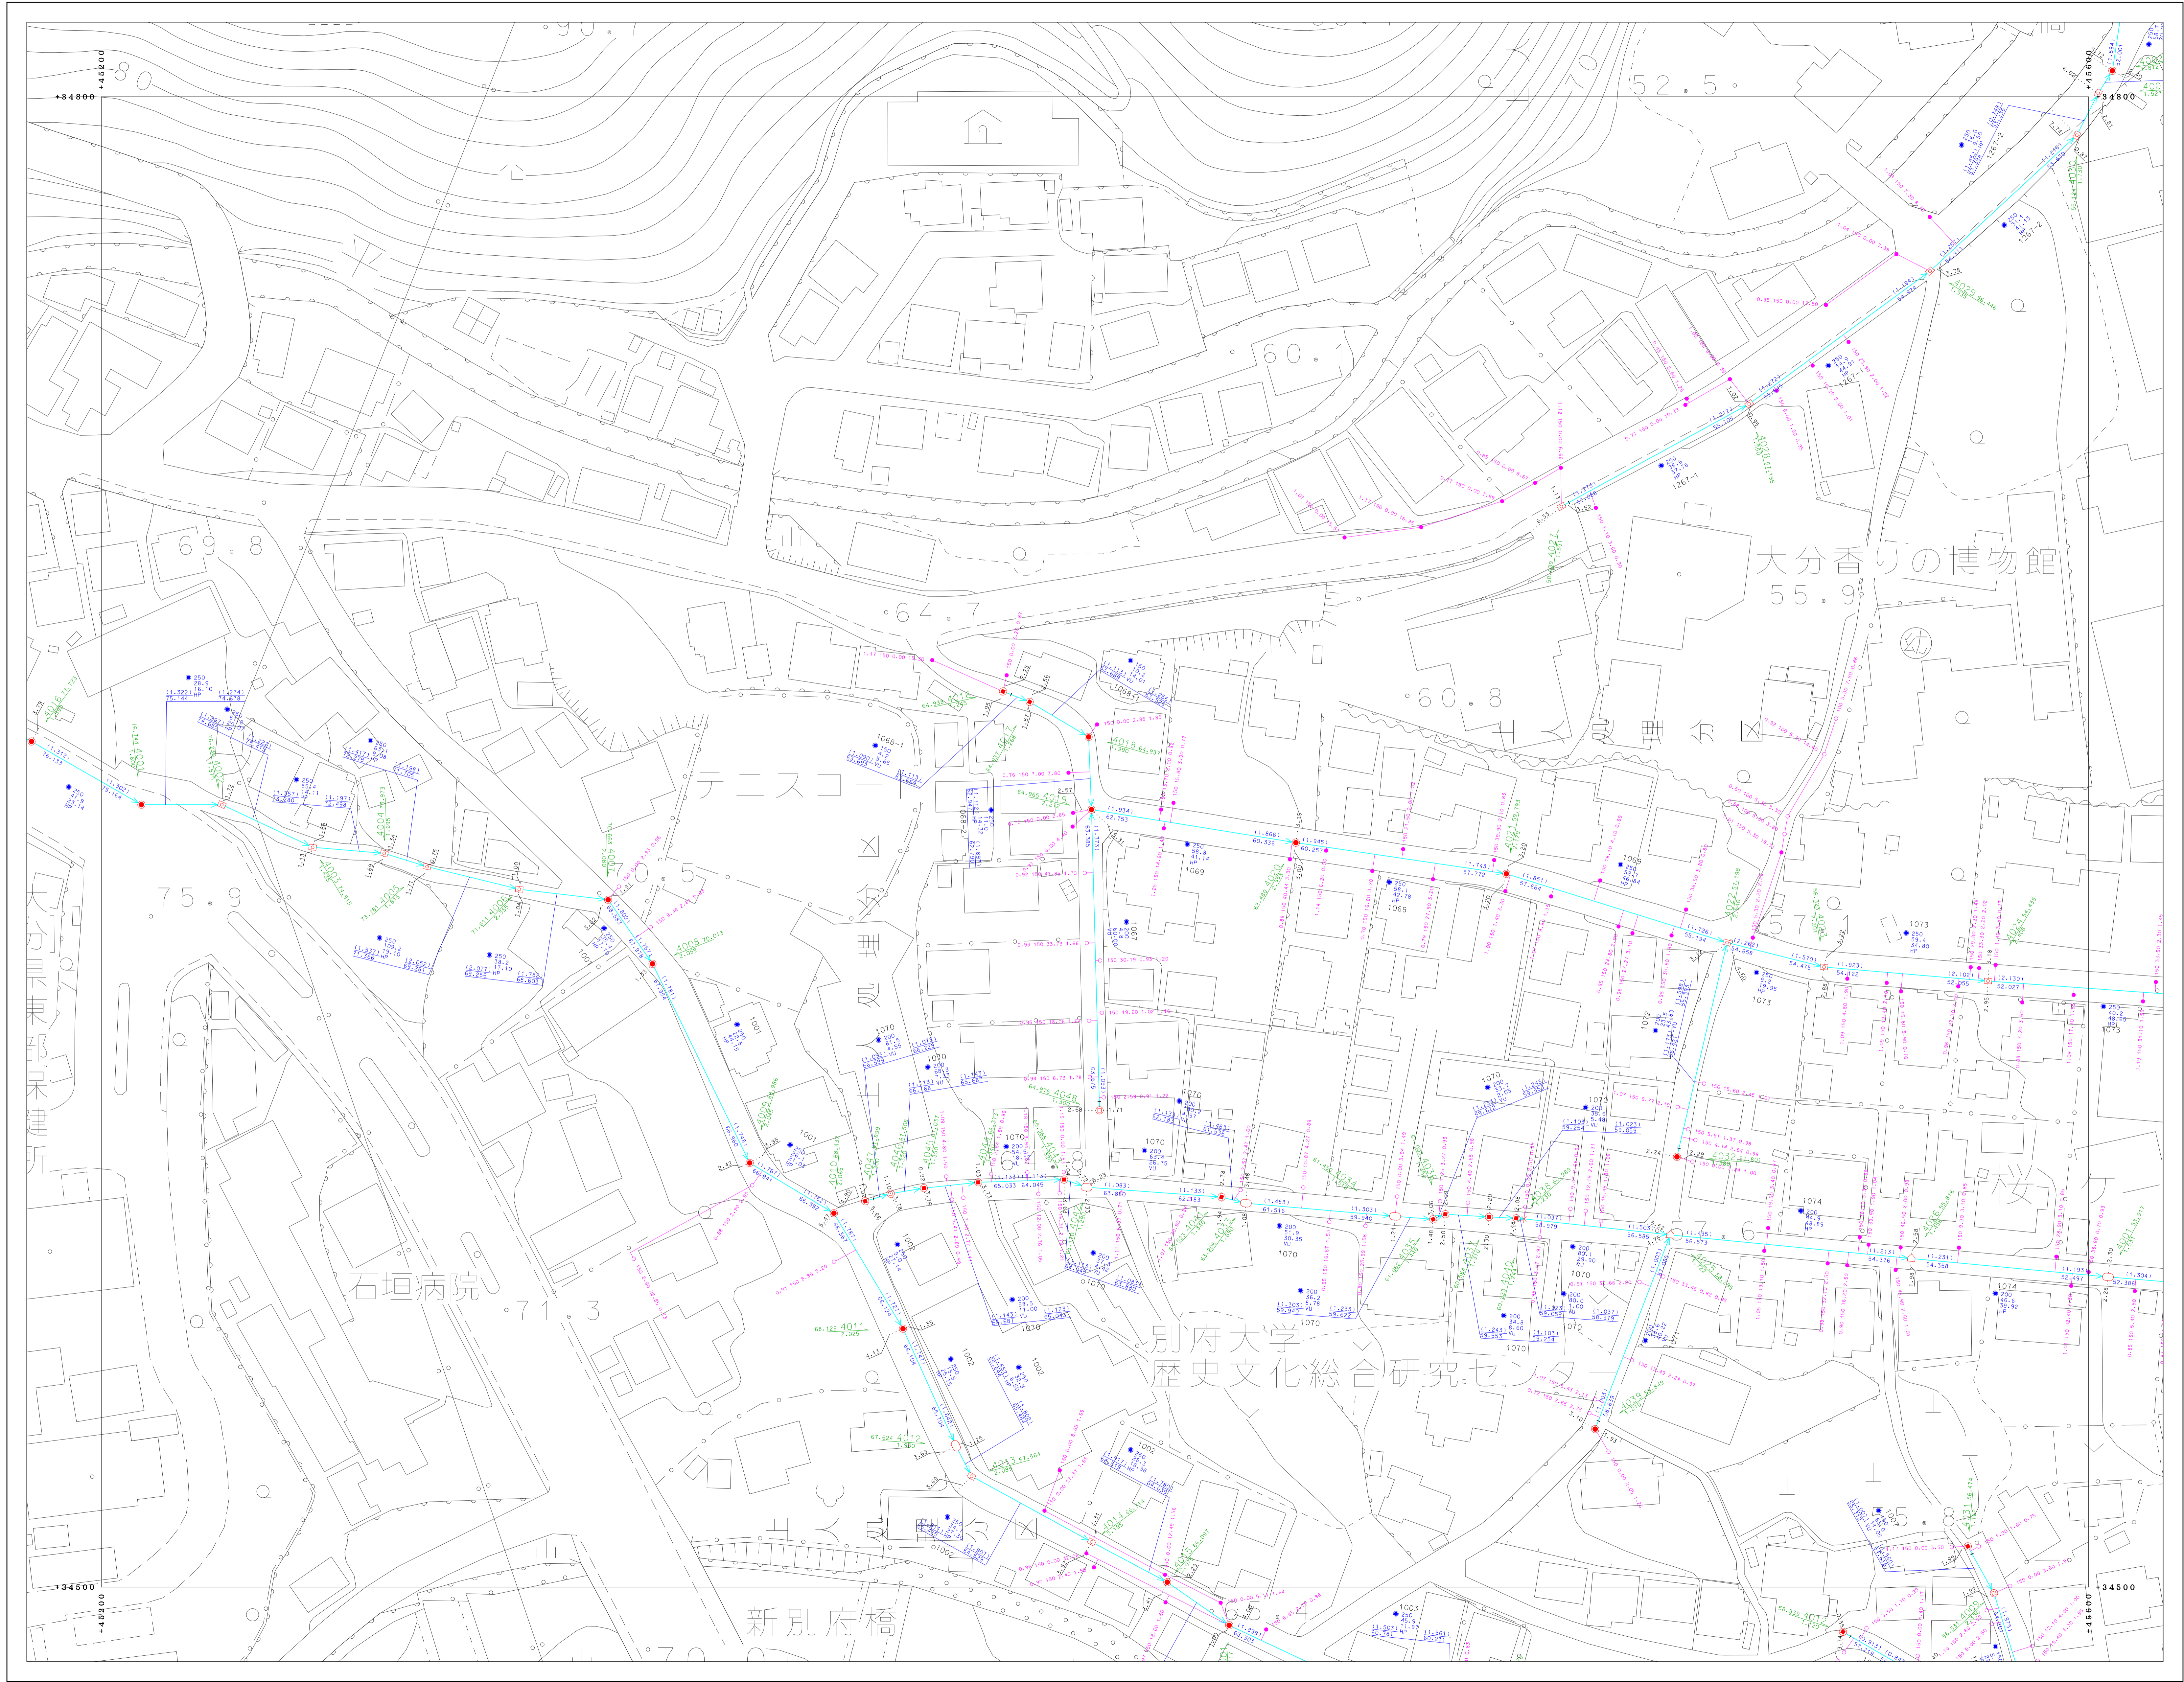


81-1-18	81-1-19	81-1-20
81-1-23	81-1-24	81-1-25
81-3-03	81-3-04	81-3-05

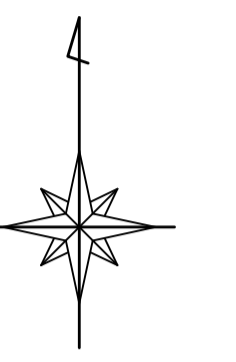

凡	例
別府市上下水道局 下水道整備課

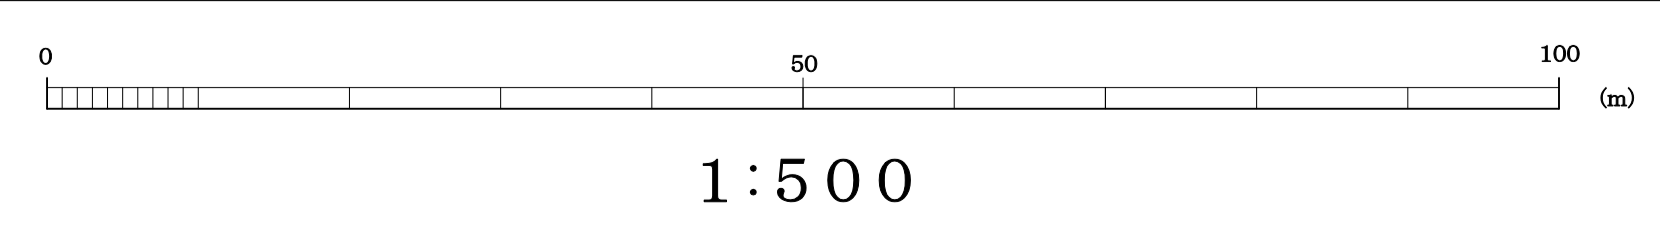

「座標は、世界測地系に準拠」