



# 別府市下水道施設平面図

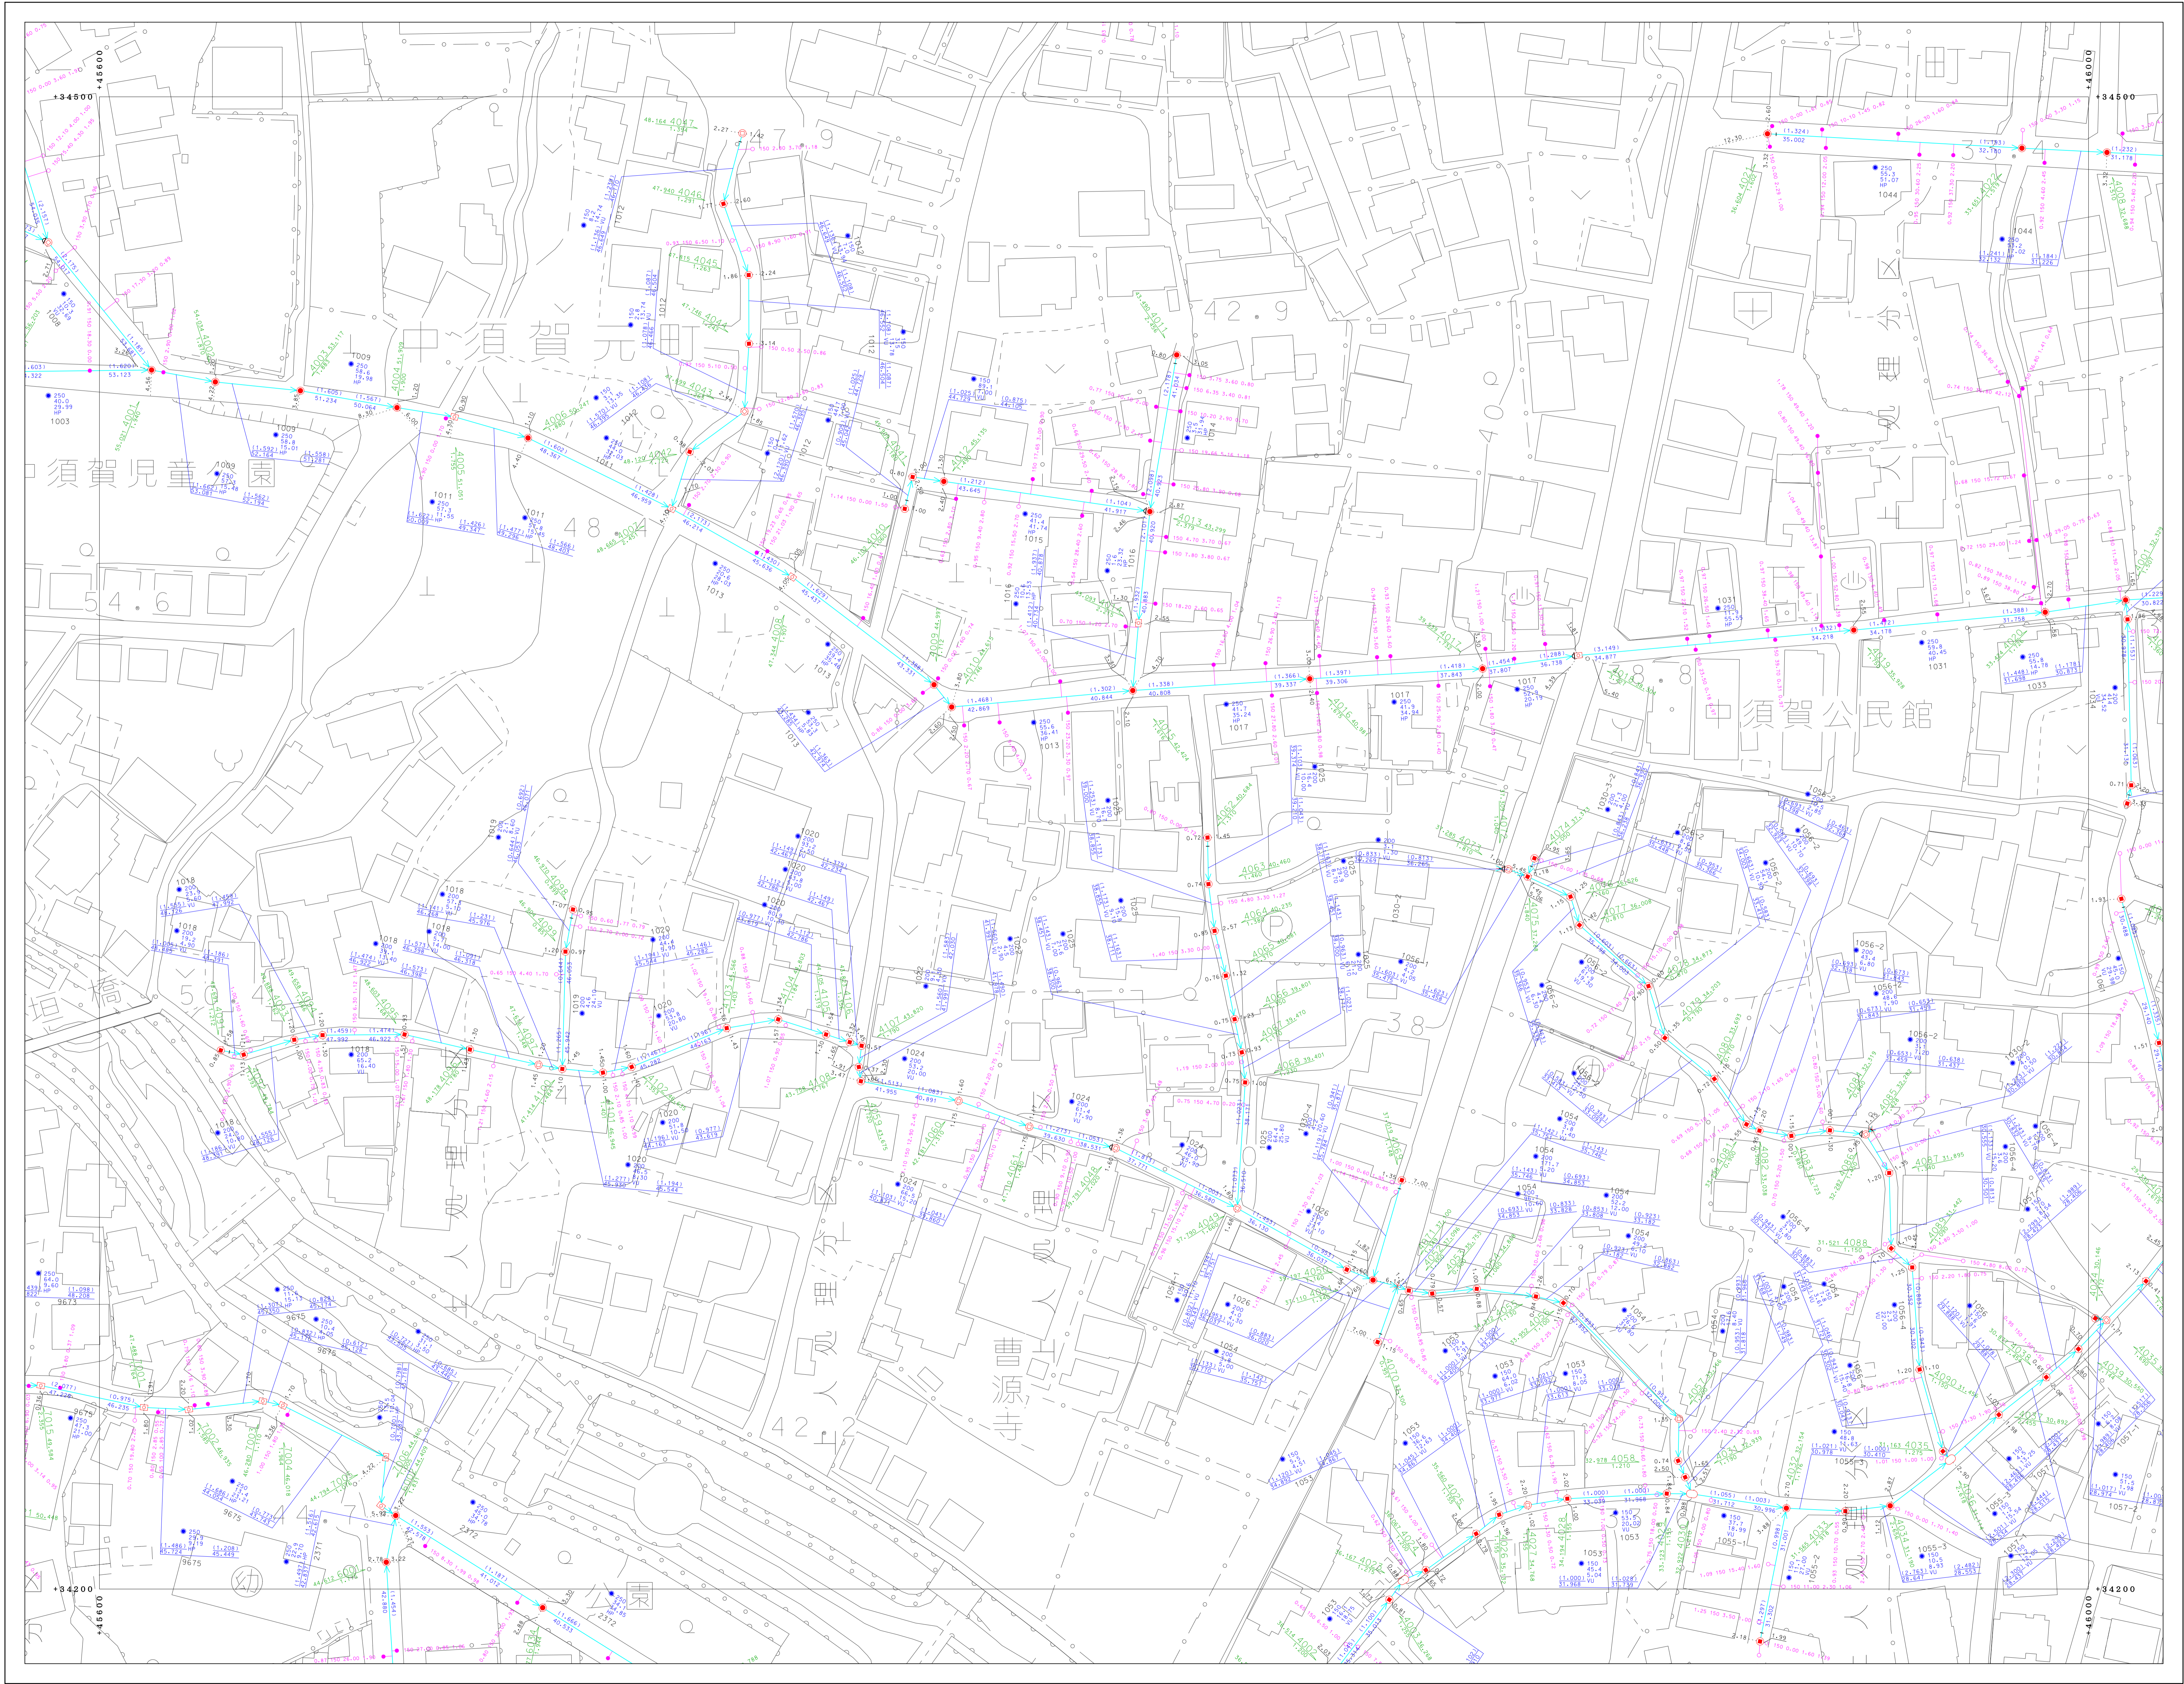


81-1-24	81-1-25	81-2-21
81-3-04	81-3-05	81-4-01
81-3-09	81-3-10	81-4-06

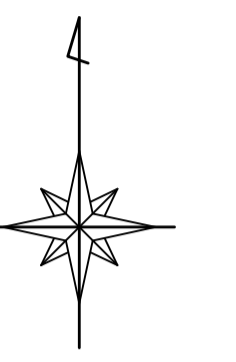

凡 例	
	既設汚水
	既設下水
	幹線汚水
	幹線下水
	圧送管
	窰
	起点・終点付窰
	窰見附
	オット
	小径マンホール (200)
	小径マンホール (300)
	0号マンホール
	1号マンホール
	2号マンホール
	3号マンホール
	4号マンホール
	5号マンホール
	6号マンホール
	特1号マンホール
	特2号マンホール
	特3号マンホール
	特4号マンホール
	特5号マンホール
	特6号マンホール
	特7号マンホール
	主・長子部専用マンホール
	高層専用マンホール
	窰蓋マンホール
	ランプホール
	既設人孔 (上蓋)
	既設人孔 (中蓋)
	既設人孔 (下蓋)
	排水口
	流路マンホール
	既設埋設マンホール
	既設埋設マンホール
	新設埋設マンホール
	1号水栓
	2号水栓
	3号水栓
	小径排水栓
	φ100排水栓
	φ300排水栓
	敷設管ハス
	管止め
	閉塞 (一處)
	閉塞 (一處)
	閉塞 (一處)
	VU 漏洩モニター管
	HP 調査管
	DCIP ダクト付調査管
	SP 調査管
	C コンクリート管
	SUS ステンレス鋼管
	RV リブ付強化ポリエチレン管

別府市上下水道局 下水道整備課

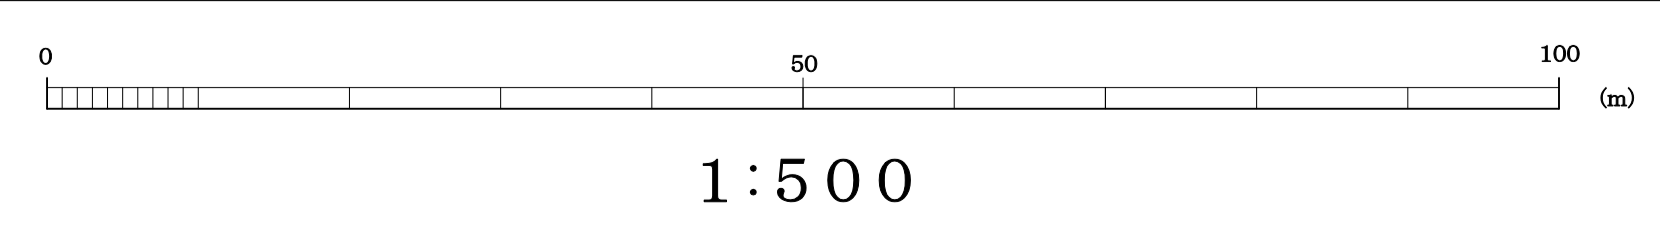

【座標は、世界測地系に準拠】