

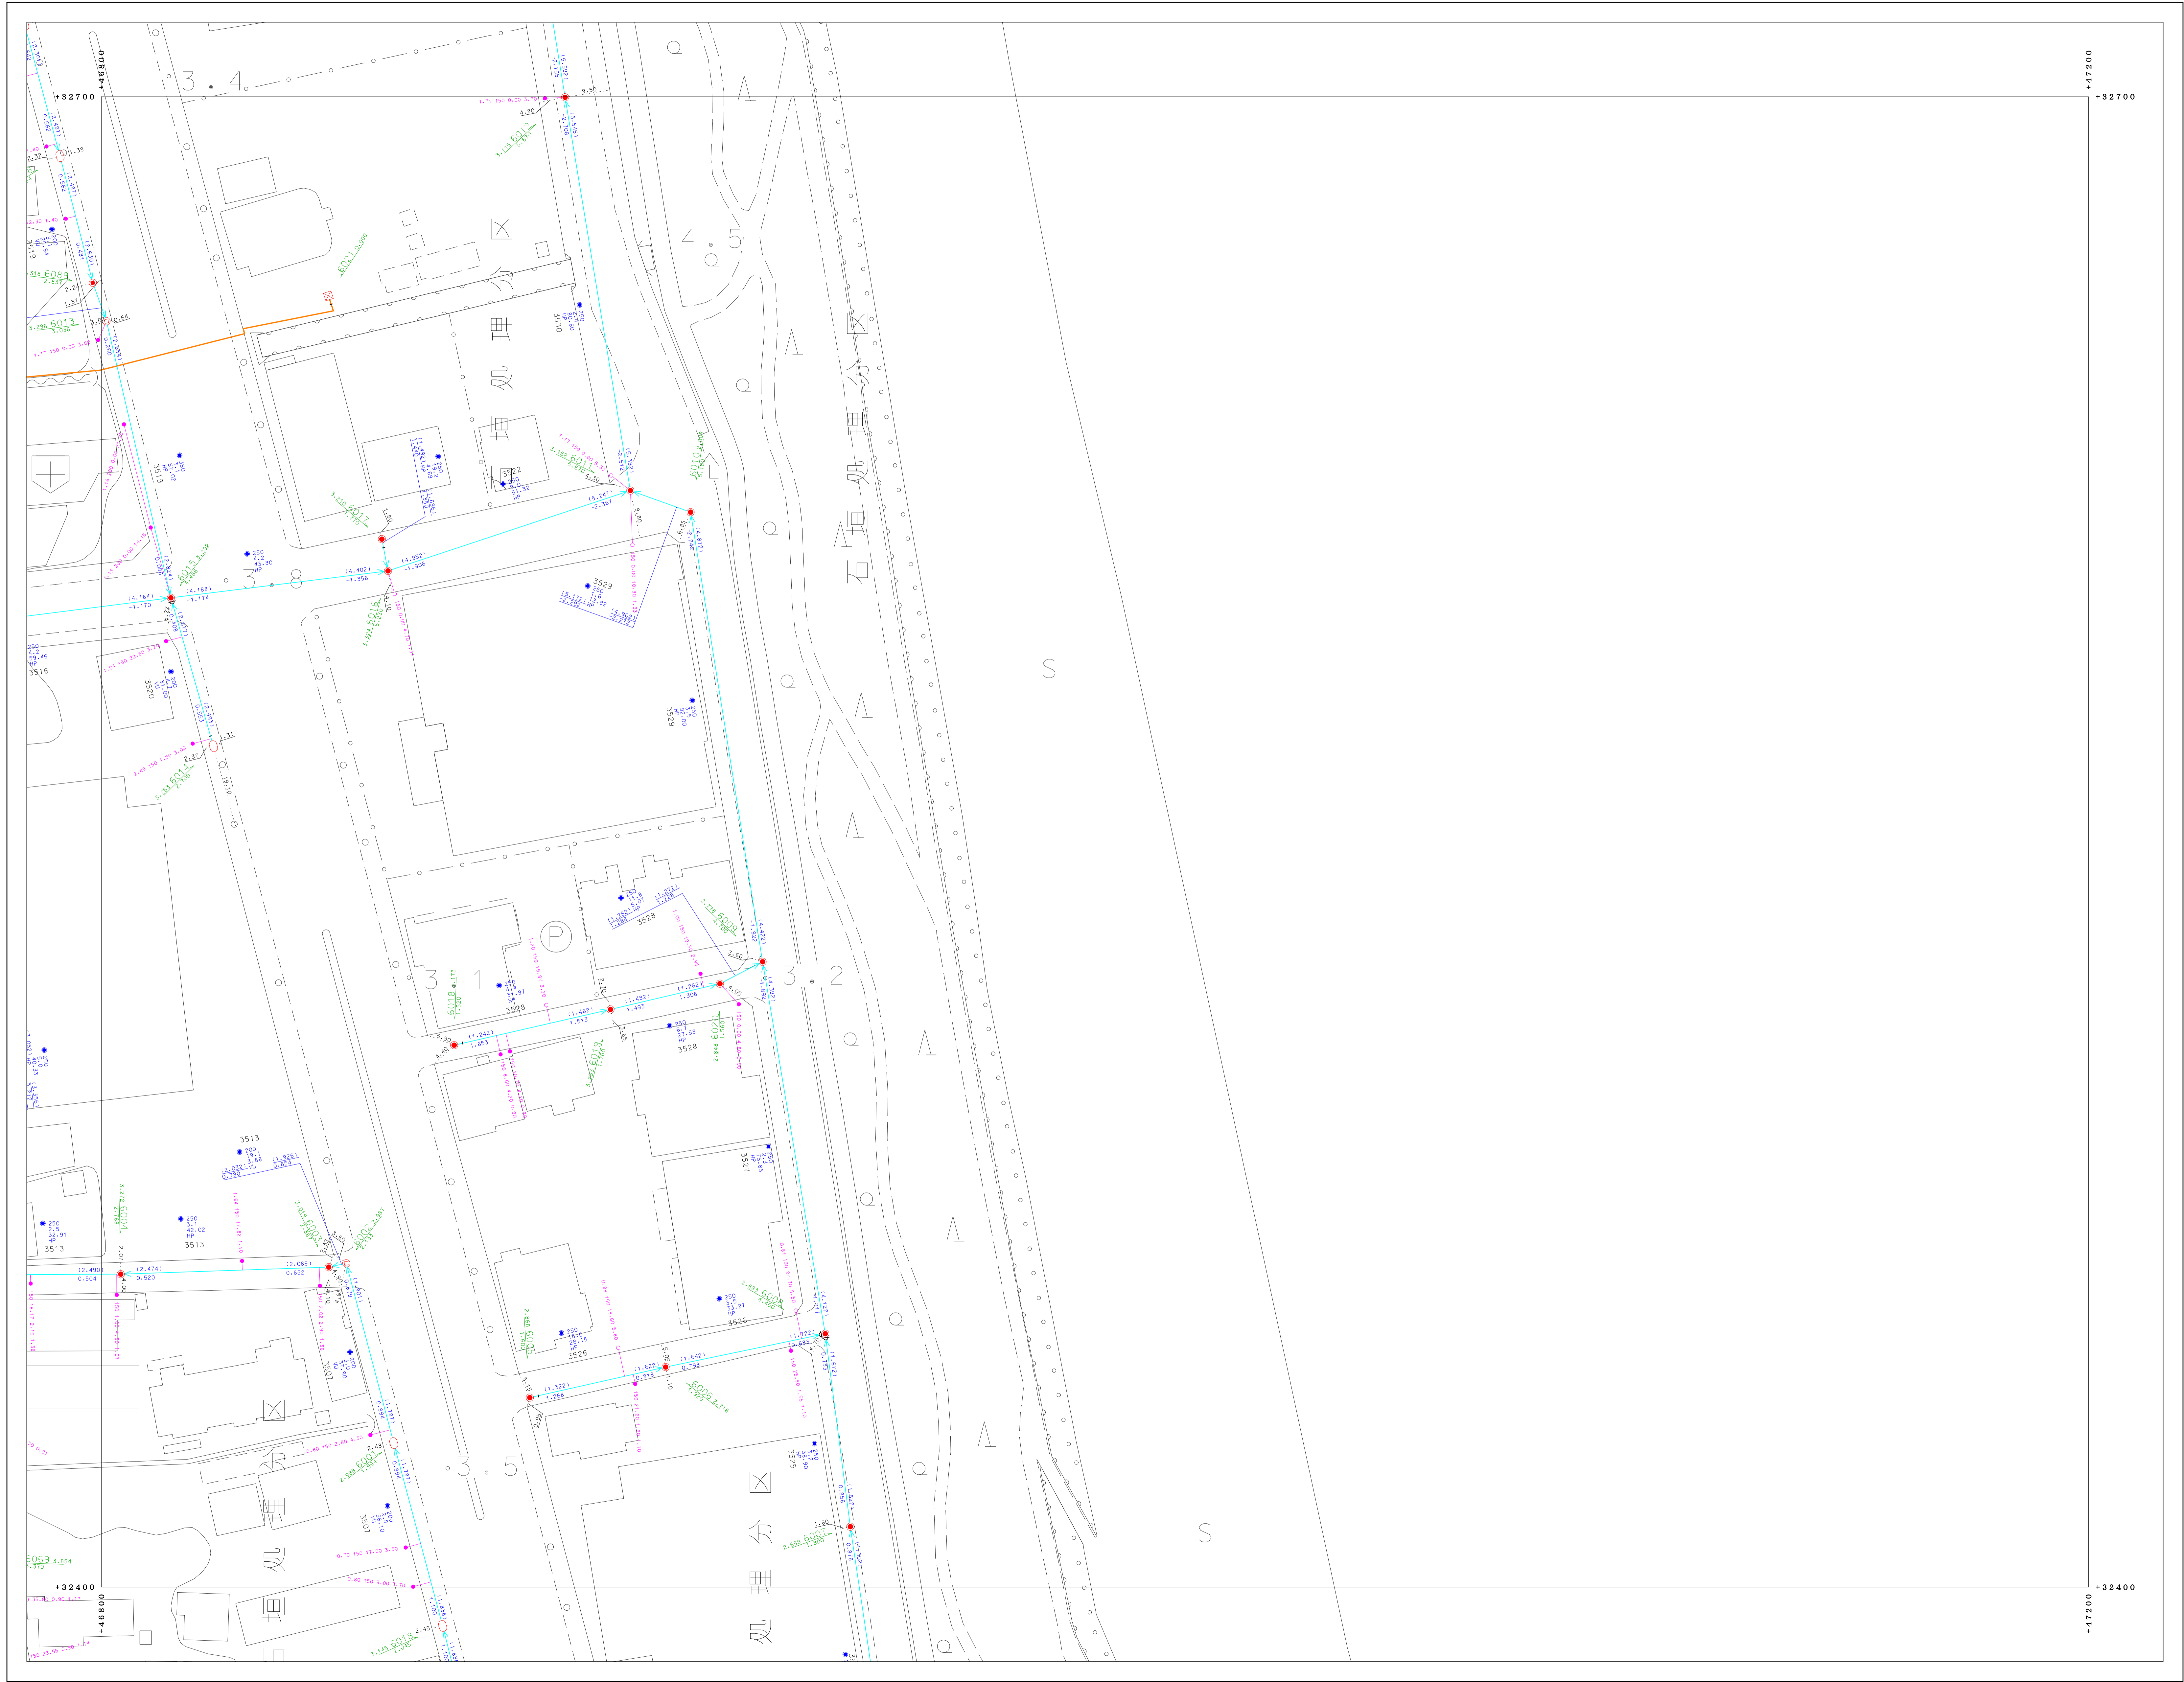


91-2-02	91-2-03	
91-2-07	91-2-08	
91-2-12	91-2-13	

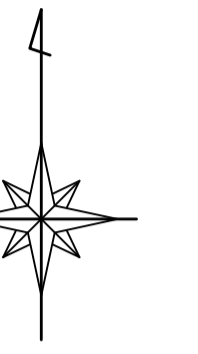

凡	例
—	処理区界
—	処理区分界
—	幹線管
—	支線管
—	圧送管
□	窰
I	起点・継ぎ手記号
D	窰記号
○	オアモット
⊙	小径マンホール (200)
⊙	小径マンホール (300)
⊙	0号マンホール
⊙	1号マンホール
⊙	2号マンホール
⊙	3号マンホール
⊙	4号マンホール
⊙	5号マンホール
⊙	6号マンホール
⊙	特1号マンホール
⊙	特2号マンホール
⊙	特3号マンホール
⊙	特4号マンホール
⊙	特5号マンホール
⊙	特6号マンホール
⊙	特7号マンホール
⊙	正・長方形側溝マンホール
⊙	長方形側溝マンホール
⊙	側溝マンホール
⊙	ランプホール
⊙	視入孔 (上流)
⊙	視入孔 (中間)
⊙	視入孔 (下流)
⊙	溢水口
⊙	ポンプマンホール
⊙	精留マンホール
⊙	点検口
⊙	視察マンホール
⊙	地盤調査マンホール
⊙	測量視察マンホール
⊙	1号汚水弁
⊙	2号汚水弁
⊙	3号汚水弁
⊙	小径汚水弁
⊙	φ100汚水弁
⊙	φ300汚水弁
⊙	取付ボルト
⊙	管止め
⊙	閉鎖 (一連)
⊙	閉鎖
⊙	長溝弁
⊙	短溝 (一連)
VU	漏洩モニター管
CP	窰管
HP	ヒューズ管
DCIP	アダプター継手
SP	溝管
C	コンクリート管
SUS	ステンレス鋼管
RV	リブ付強化ポリエチレン管

別府市上下水道局 下水道整備課

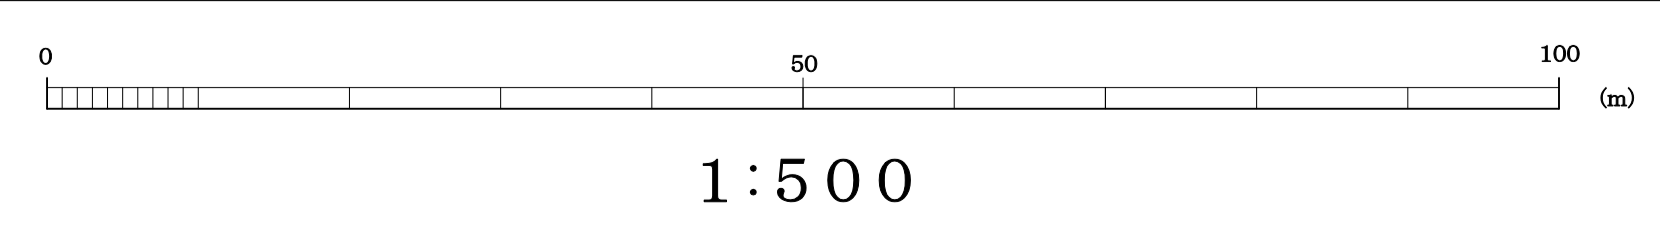

「座標は、世界測地系に準拠」