



別府市下水道施設平面図

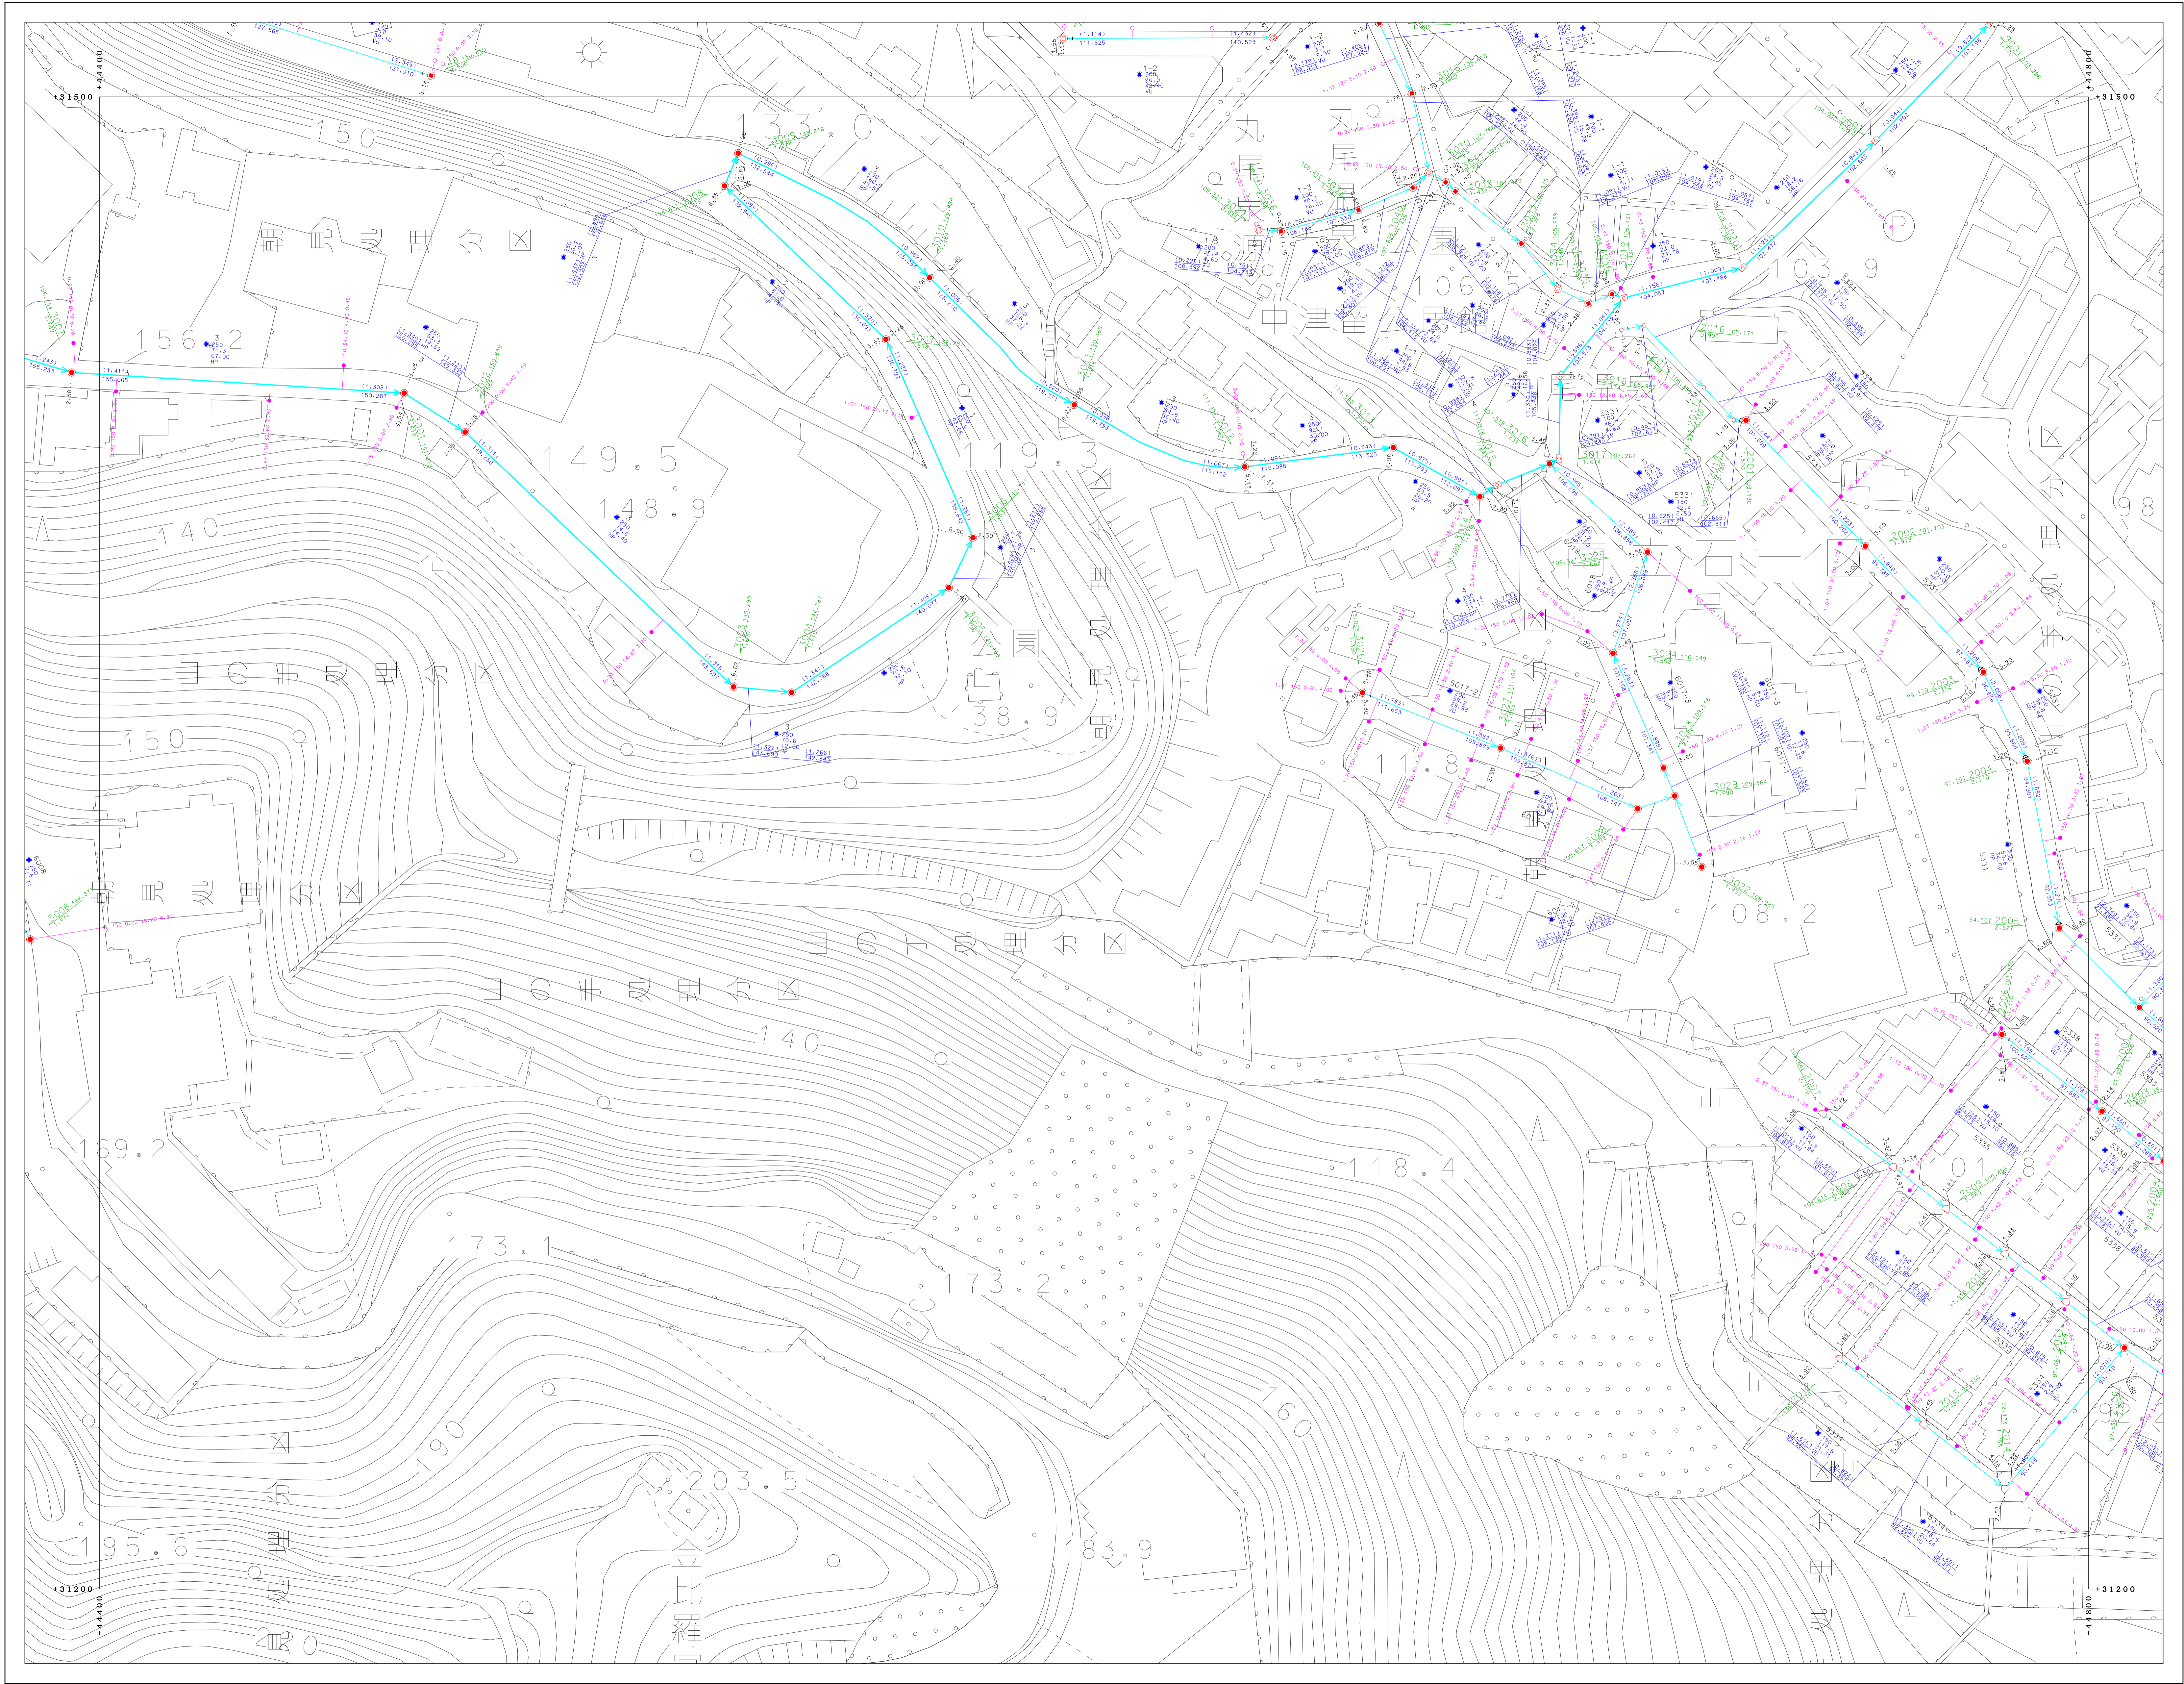


91-1-21	91-1-22	91-1-23
91-3-01	91-3-02	91-3-03
91-3-06	91-3-07	91-3-08

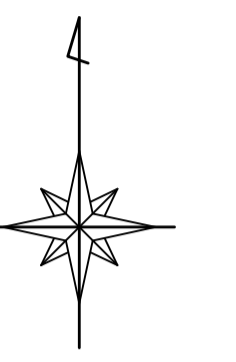

凡 例	
	既設圧管
	既設分圧管
	新設幹線
	新設支線
	圧送管
	幹管
	起点・集合計器
	幹管視字
	マンホール
	小中継マンホール (200)
	小中継マンホール (300)
	0号マンホール
	1号マンホール
	2号マンホール
	3号マンホール
	4号マンホール
	5号マンホール
	6号マンホール
	特1号マンホール
	特2号マンホール
	特3号マンホール
	特4号マンホール
	特5号マンホール
	特6号マンホール
	特7号マンホール
	主・長手形標準マンホール
	異形標準マンホール
	特殊マンホール
	ランプホール
	視察人孔 (上蓋)
	視察人孔 (中蓋)
	視察人孔 (下蓋)
	透気管
	ポンプマンホール
	積荷マンホール
	点検口
	異形マンホール
	既設埋設マンホール
	既設埋設マンホール
	新設埋設マンホール
	1号水栓
	2号水栓
	3号水栓
	小中継水栓
	φ100水栓
	φ200水栓
	敷設管カス
	管止め
	閉鎖 (一連)
	閉鎖
	異形 (一連)
	異形 (一連)
	VU 漏洩センサー管
	調査
	HP ミューラ管
	DCIP グラウト付埋設管
	調査
	C コンクリート管
	SUS ステンレス鋼管
	RV リブ付強化コンクリート管

別府市上下水道局 下水道整備課

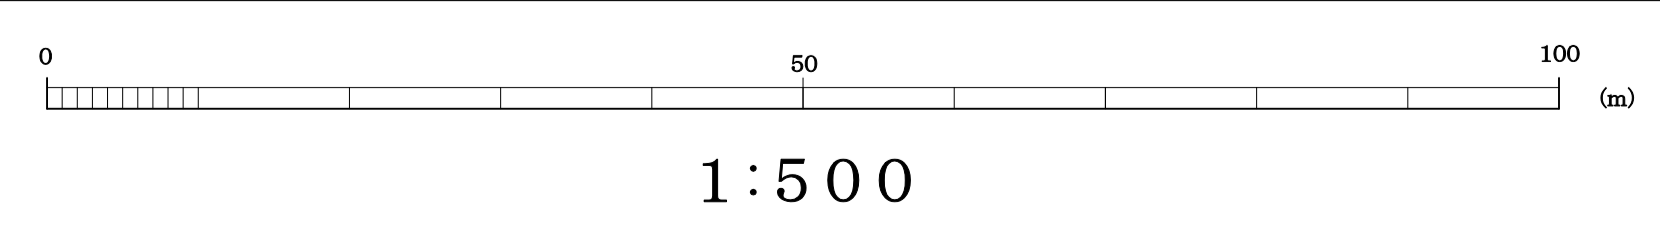

【座標は、世界測地系に準拠】