



# 別府市下水道施設平面図

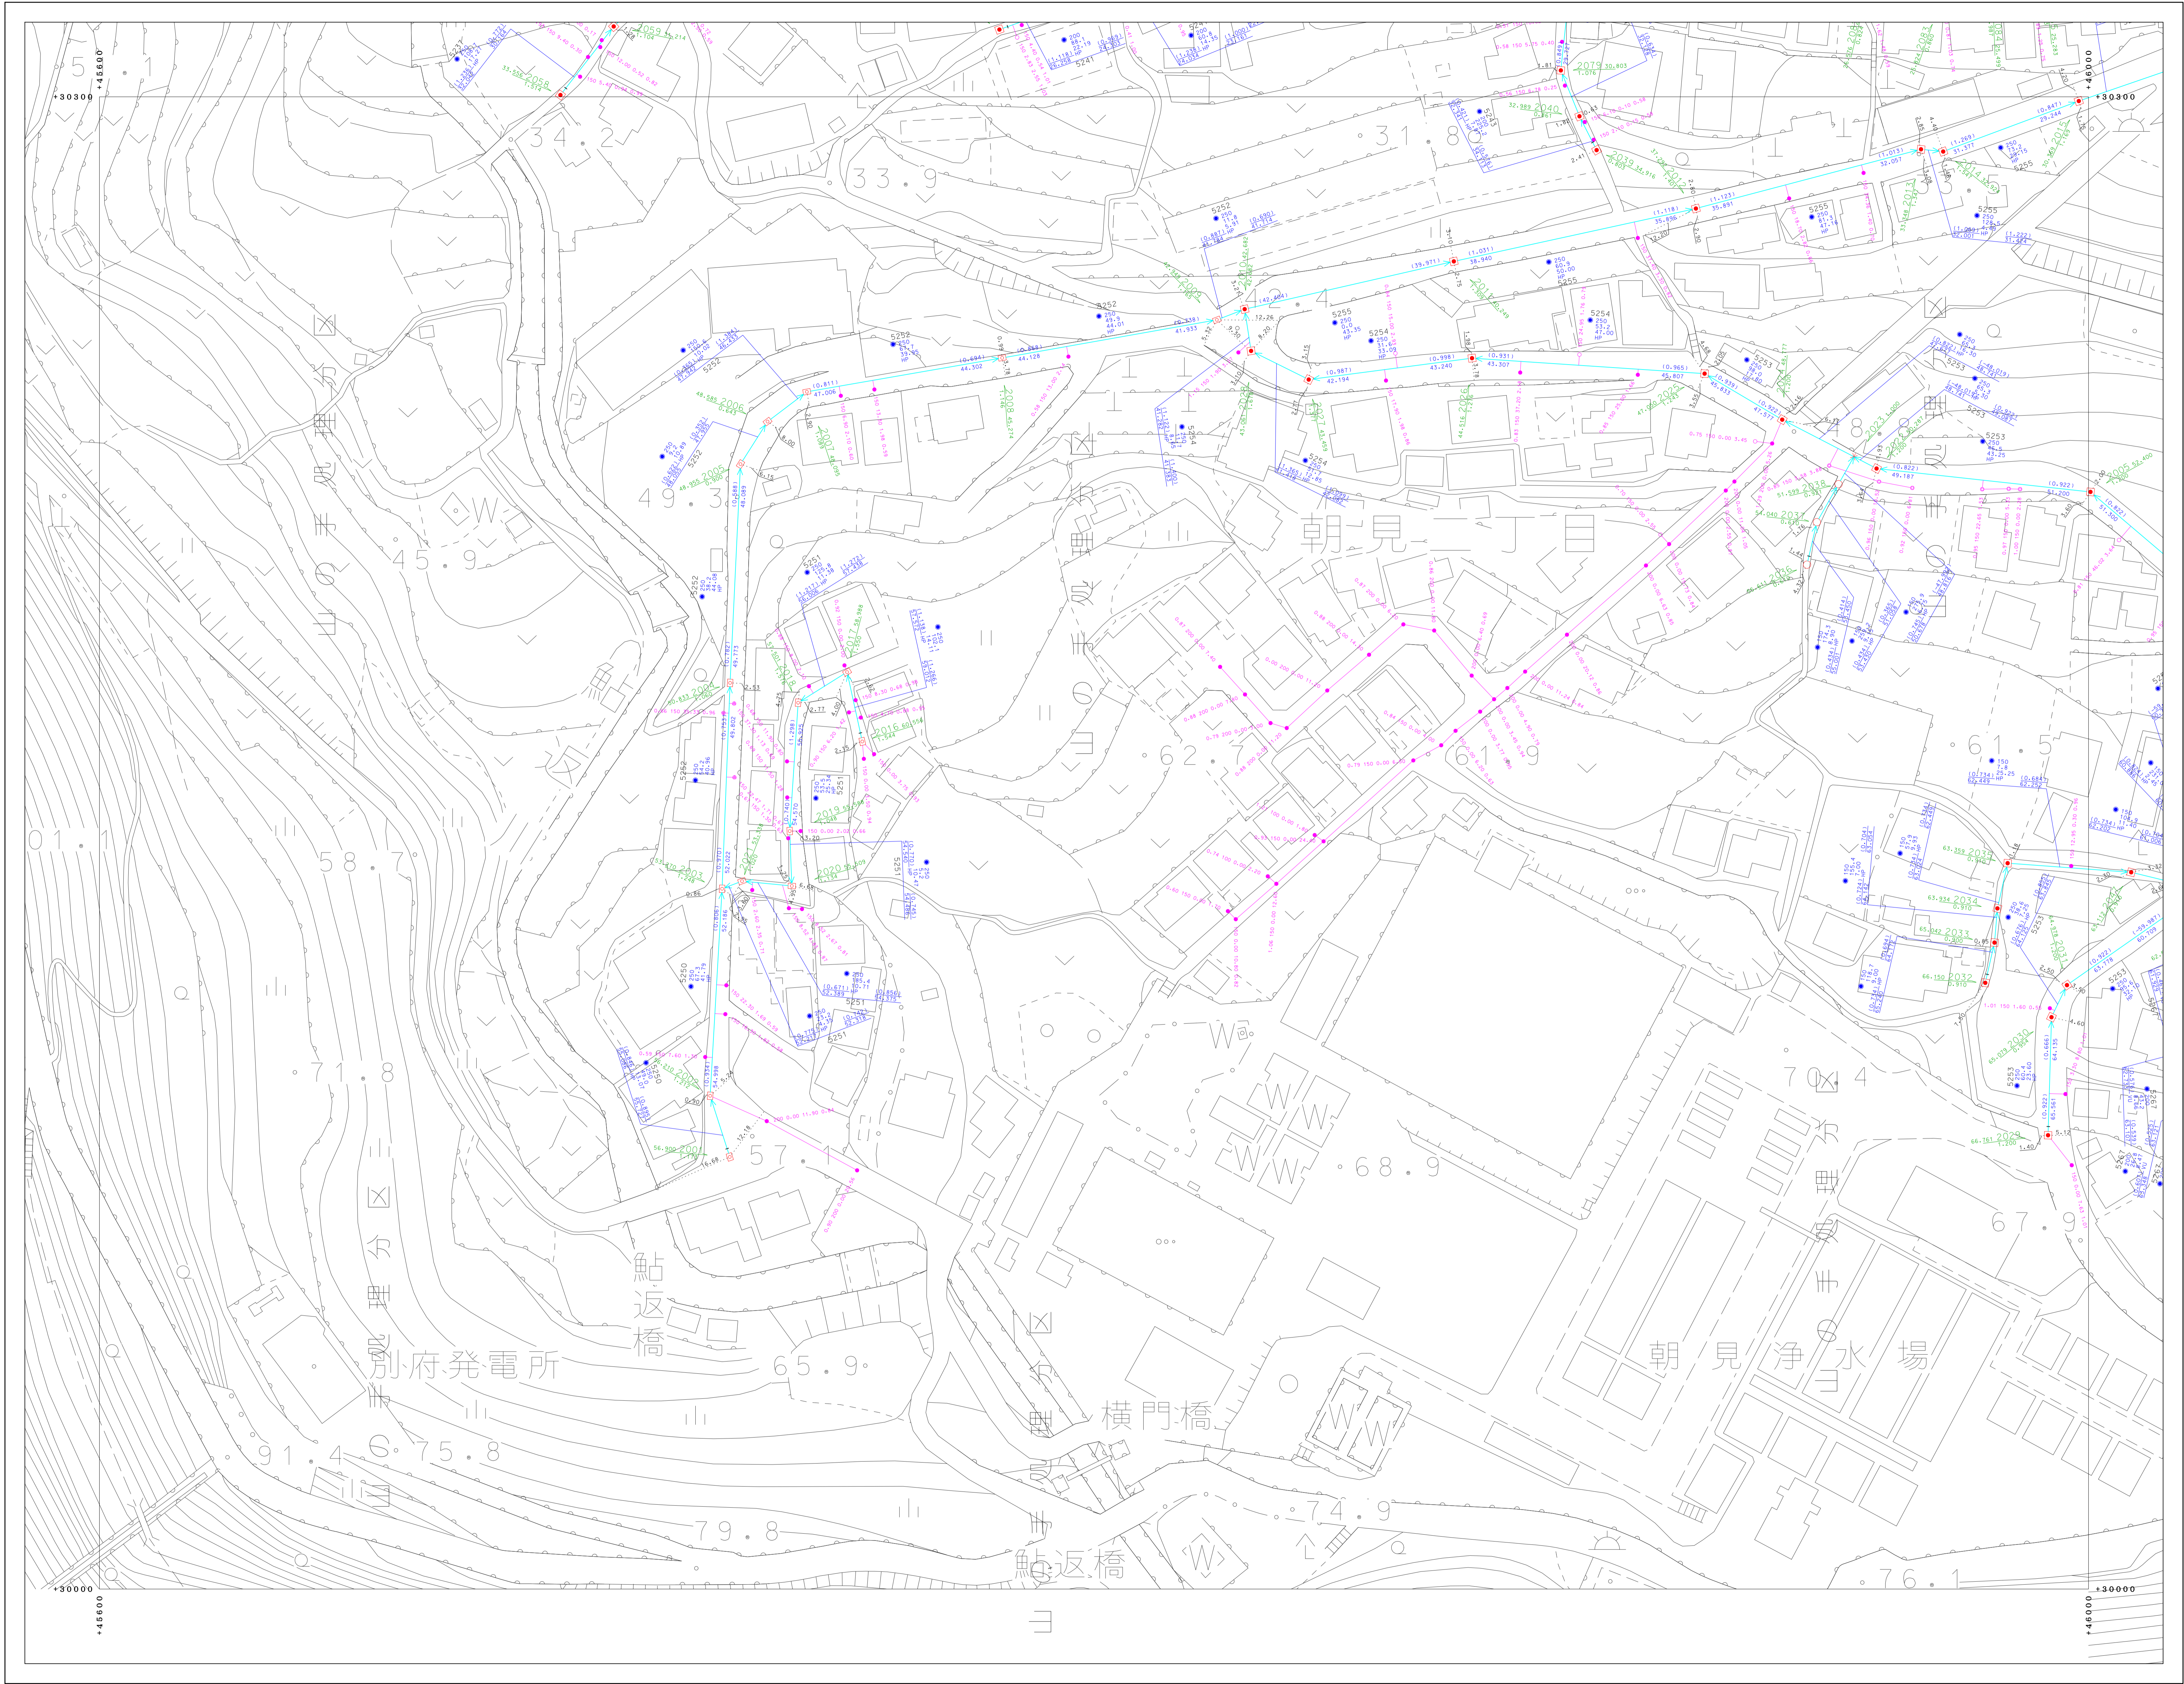


91-3-19	91-3-20	91-4-16
91-3-24	91-3-25	91-4-21
01-1-04	01-1-05	01-2-01

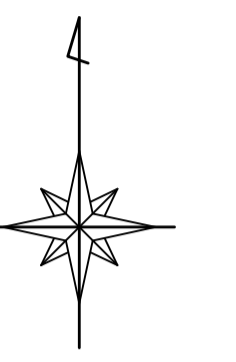

凡	例
—	境界線
—	地籍区界
—	幹線管
—	枝線管
—	圧送管
□	溝
I	起点・集合配管
D	貯留槽
○	マンホール
○	小径マンホール (200)
○	小径マンホール (300)
○	0号マンホール
○	1号マンホール
○	2号マンホール
○	3号マンホール
○	4号マンホール
○	5号マンホール
○	6号マンホール
○	特1号マンホール
○	特2号マンホール
○	特3号マンホール
○	特4号マンホール
○	特5号マンホール
○	特6号マンホール
○	特7号マンホール
○	正・長方形マンホール
○	異形マンホール
○	溝マンホール
○	ランプホール
○	検入孔 (上)
○	検入孔 (中)
○	検入孔 (下)
○	排水
○	ポンプマンホール
○	積りマンホール
○	点検口
○	流線マンホール
○	配管継ぎマンホール
○	集水マンホール
○	1号水栓
○	2号水栓
○	3号水栓
○	小径水栓
○	φ100水栓
○	φ300水栓
○	取付管ハス
○	管止め
○	閉塞 (一)

別府市上下水道局 下水道整備課

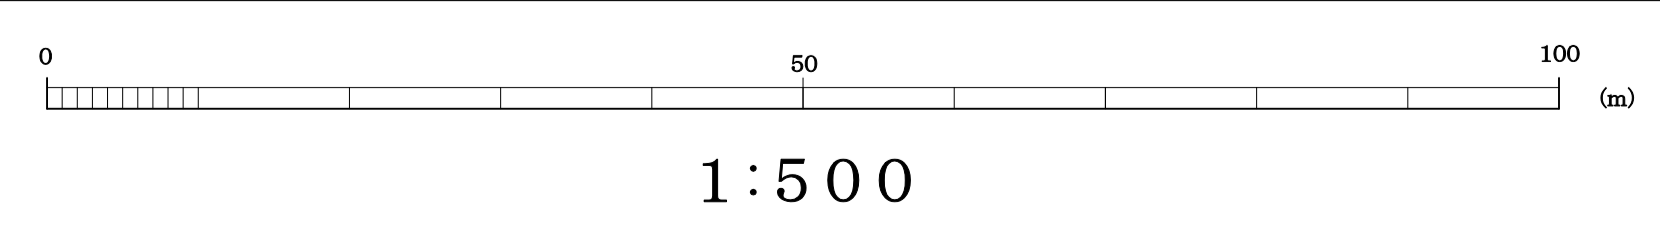

「座標は、世界測地系に対応」