



別府市下水道施設平面図

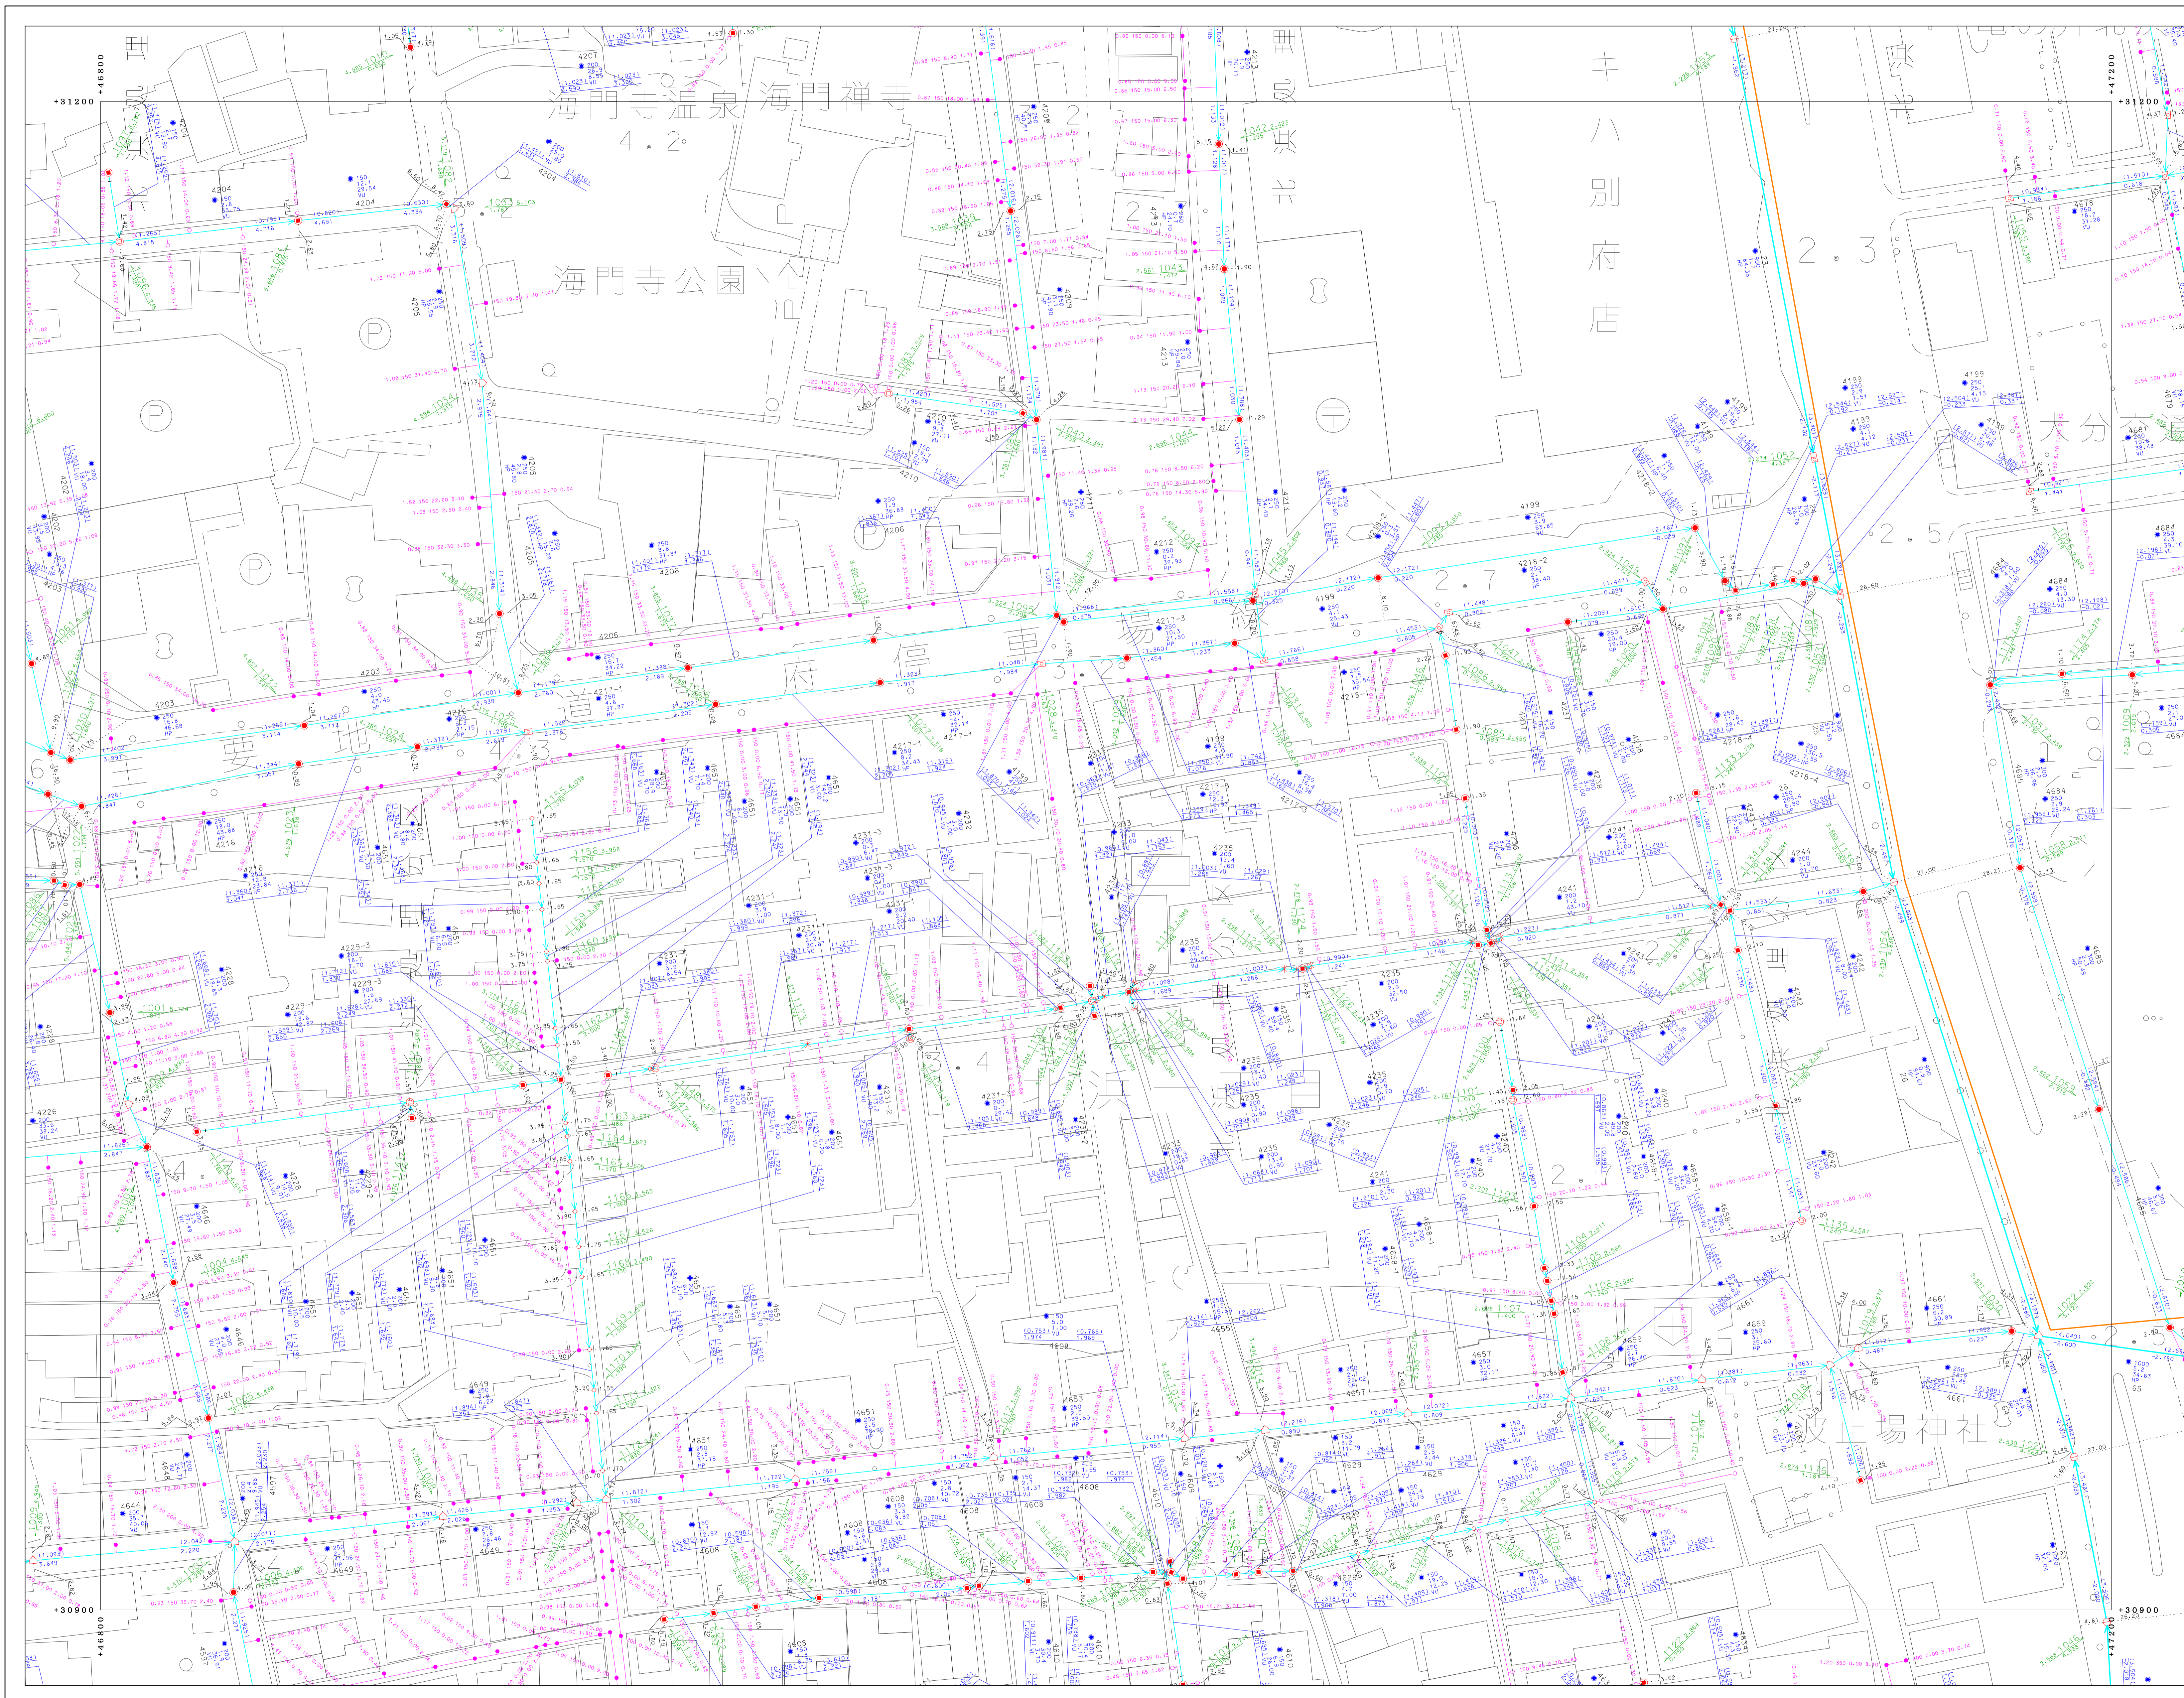


91-4-02	91-4-03	91-4-04
91-4-07	91-4-08	91-4-09
91-4-12	91-4-13	91-4-14

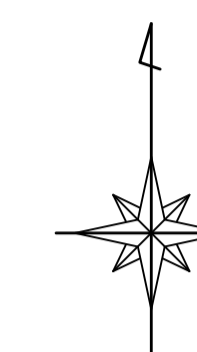

凡 例	
	既設圧管
	既設分岐管
	幹線管線
	接続管線
	圧送管
	幹管
	既設・掘削計器
	幹管見守
	小口径マンホール (200)
	小口径マンホール (300)
	0号マンホール
	1号マンホール
	2号マンホール
	3号マンホール
	4号マンホール
	5号マンホール
	6号マンホール
	特1号マンホール
	特2号マンホール
	特3号マンホール
	特4号マンホール
	特5号マンホール
	特6号マンホール
	特7号マンホール
	正・長方形マンホール
	異形マンホール
	特殊マンホール
	ランプホール
	既設人孔 (上蓋)
	既設人孔 (中蓋)
	既設人孔 (下蓋)
	抜水
	ポンプマンホール
	積荷マンホール
	点検口
	既設マンホール
	既設埋設マンホール
	掘削埋設マンホール
	1号水栓
	2号水栓
	小口径水栓
	φ100水栓
	φ300水栓
	敷設管ハス
	管止め
	閉鎖 (一連)
	閉鎖
	閉鎖 (一連)
	VU 漏れ防止マンホール
	溝管
	HP ミューラ管
	DCIP グラウト埋設管
	溝管
	CS コンクリート管
	SUS ステンレス鋼管
	RV リブ強化ビニール管

別府市上下水道局 下水道整備課

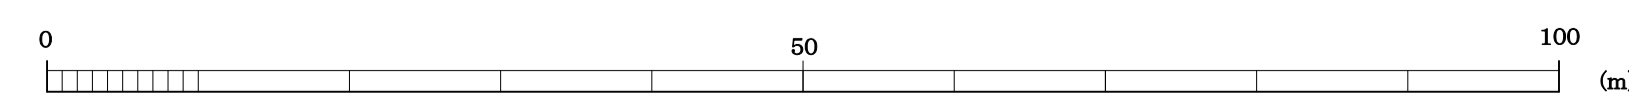

1:500

【座標は、世界測地系に対応】